

Mapa powstała na podstawie mapy zasadniczej, ewidencyjnej oraz pomiaru uzupełniającego wykonanego dn. 10.11.2020r.

Nie wyklucza się istnienia w terenie innych nie wykazanych na niniejszej mapie urządzeń podziemnych, które nie były zgłoszone do inwentaryzacji lub o których brak jest informacji w instytucjach branżowych.

W zakresie mapy brak jest aktualnych projektowanych sieci uzbrojenia terenu uzgodnionych w ZUDP.

Mapa wykonana została bez ustalania obciążeń dotyczących służebności gruntowych.

Legenda:

- - linia rozgraniczająca tereny o różnym sposobie użytkowania
- ZP - tereny zieleni urządzonej
- MW - tereny zabudowy mieszkaniowej wielorodzinnej
- U - tereny zabudowy usługowej
- KDL - tereny dróg publicznych
- - pojedynczy krzew
- ▭ - ławka

MAPA DO CELÓW PROJEKTOWYCH

skala 1:500

sekcja: 7.126.12.16.3.4

ID: GD-13.6640.7810

powiat: Kraków

jedn. ewid: 126103_9 Nowa Huta

obręb: 0002

działka: 14/2, 14/7, 14/13

Układ odniesienia wysokości: EVRF2007-NH

Układ współrzędnych poziomych: "2000"


Sytuacja zgodna z terenem na listopad 2020r.

Wykonał dn. 10.11.2020r: geodeta

mgr inż. Marcin Jabłoński

Sprawdził: geodeta uprawniony

mgr inż. Zbigniew Jabłoński
nr upr. 10644

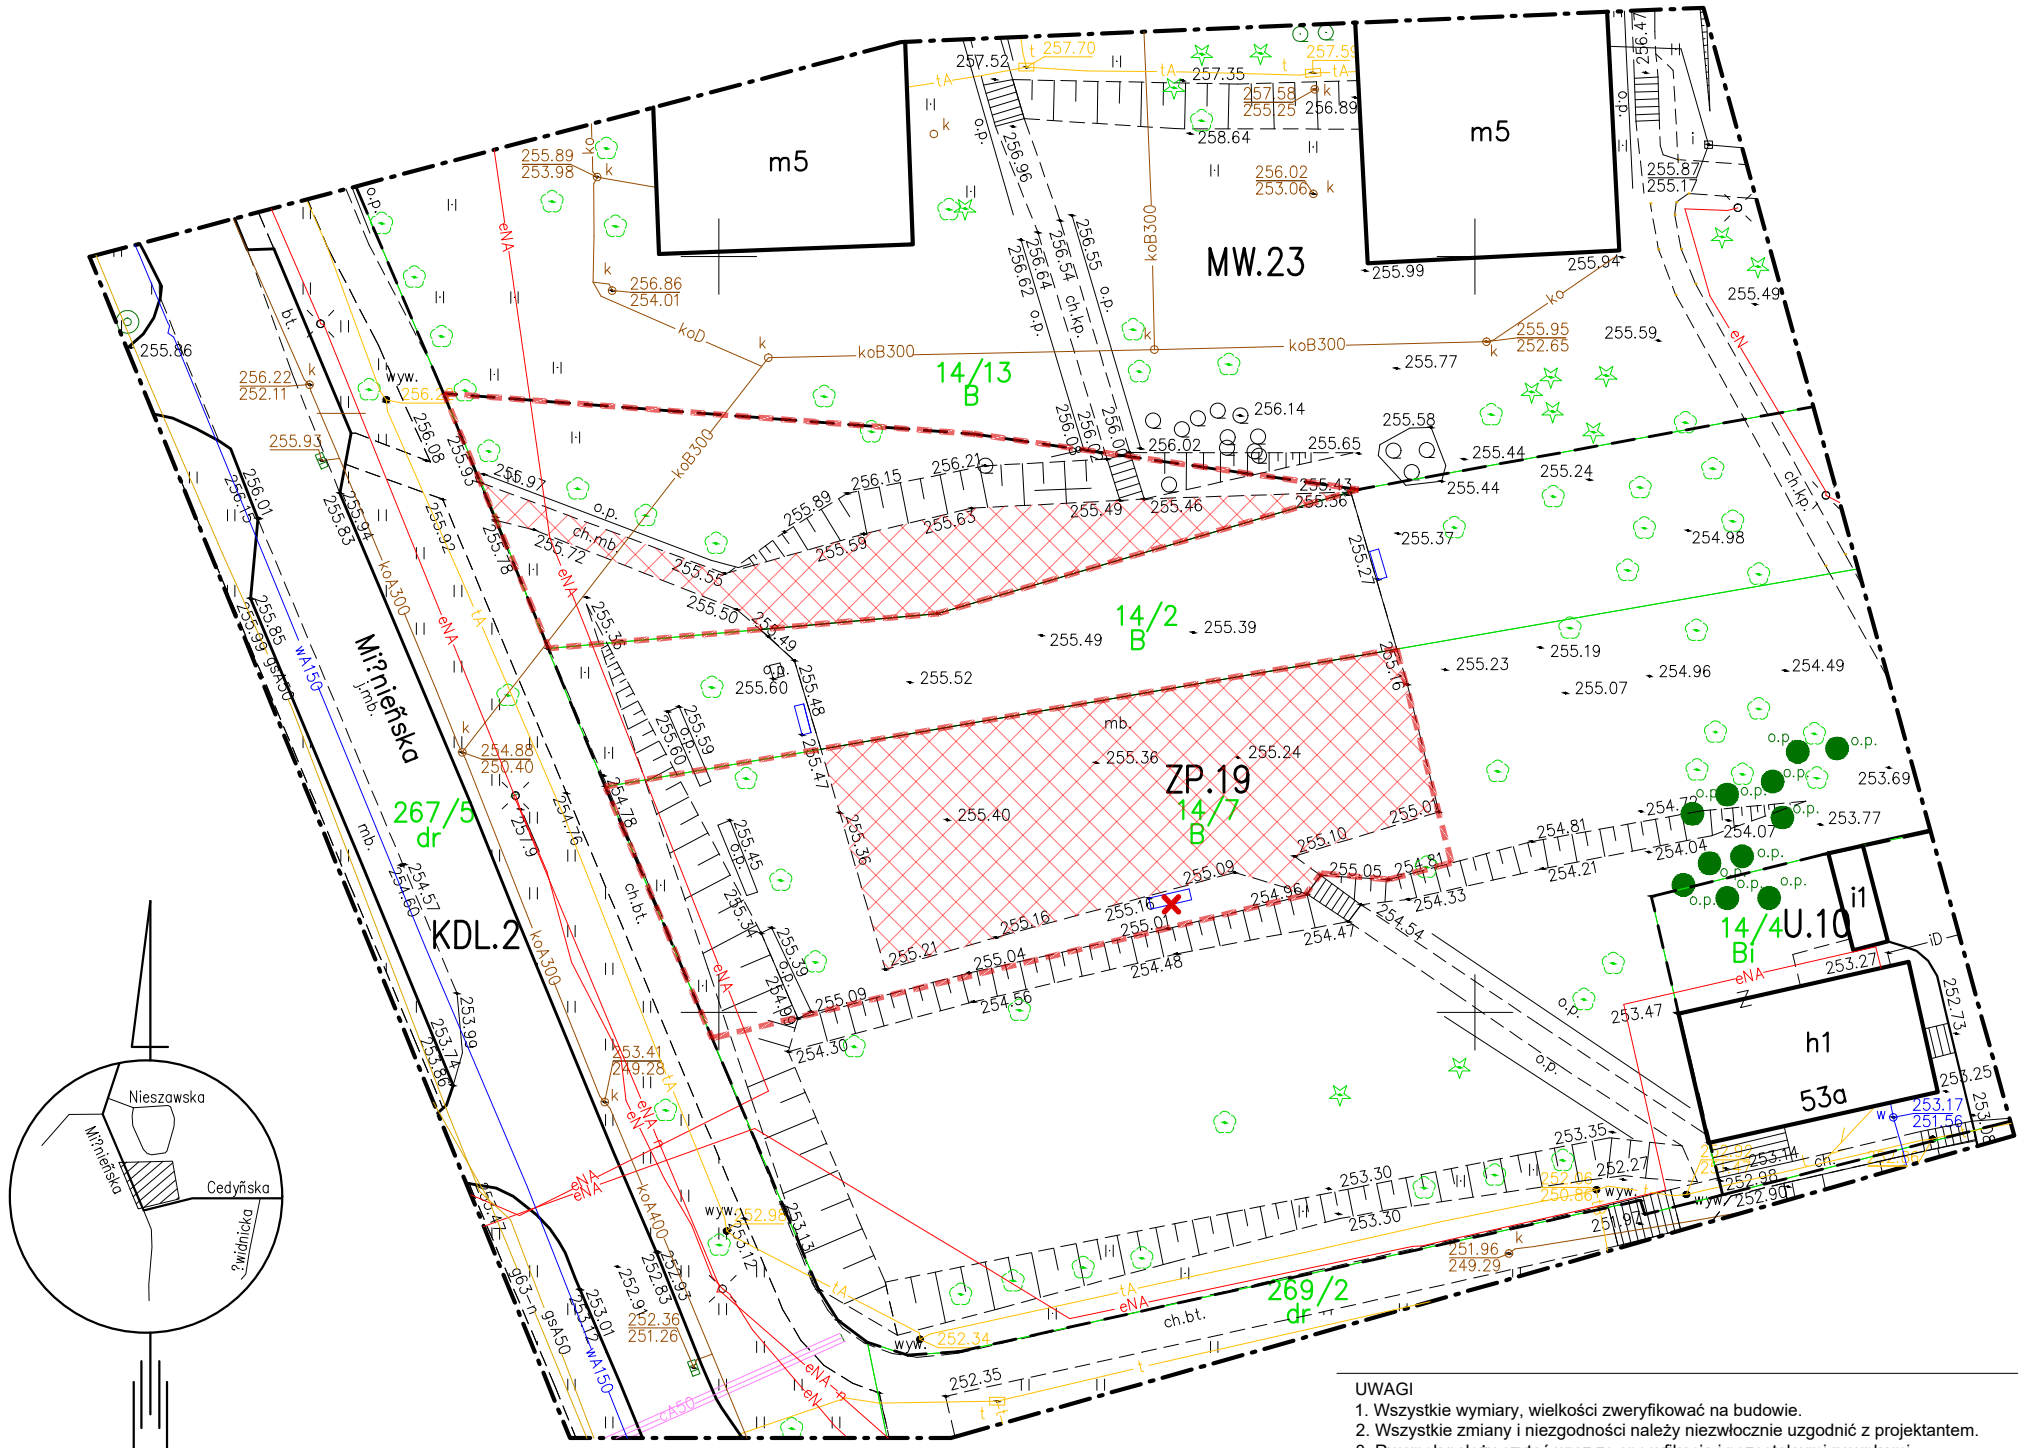

UWAGI

1. Wszystkie wymiary, wielkości zweryfikować na budowie.
2. Wszystkie zmiany i niezgodności należy niezwłocznie uzgodnić z projektantem.
3. Rysunek należy czytać wraz ze specyfikacją i pozostałymi rysunkami.

NAZWA INWESTYCJI

Budowa obiektów małej architektury oraz budowa boiska do rekreacji w ramach zagospodarowania części działek 14/13 oraz 14/7 obr. 2 jedn. ew. Nowa Huta w Krakowie.

INWESTOR

SPOŁDZIELNIA MIESZKANIOWA "MISTRZEJOWICE"
31-610 Kraków, os. Tysiąclecia 42

BRANŻA

ARCHITEKTURA

Pracownia ABEGOR ANNA ADAMCZYK-WIRASZKA
Ks. Jana Jagielly 48 28-221 Osiek
oddział Kraków: ul. Malborska 35 30-646 Kraków
e-mail: biuro@abegor.pl
kom. 507-105-445

PRACOWNIA
ABEGOR

PROJEKTANT BRANŻA ARCHITEKTURA

mgr inż. arch. Katarzyna Małek

PROJEKTANT BRANŻA ARCHITEKTURA KRAJOBRAZU

mgr inż. arch. kraj. ANNA ADAMCZYK-WIRASZKA
inż. arch. kraj. MAŁGORZATA ZIELIŃSKA
mgr inż. arch. kraj. KAROLINA TOPA

TYTUŁ RYSUNKU

PLAN URZĄDZEŃ DO DEMONTAŻU

ETAP

PROJEKT
BUDOWLANY

SKALA

1:500

FORMAT

A3

NUMER RYSUNKU

PW-02

DATA listopad 2020

--- - OBSZAR OPRACOWANIA



NAWIERZCHNIA ASFALTOWA DO DEMONTAŻU - 710,48 m²



OBIEKTY MAŁEJ ARCHITEKTURY PRZEZNACZONE DO DEMONTAŻU - ławka 1 szt.