

ID: 6640.8672.2018

# MAPA DO CELÓW PROJEKTOWYCH

SKALA 1:500  
 woj. małopolskie  
 m. KRAKÓW  
 126103\_9.0002, NOWA HUTA

SEKCJA : 7.126.12.16.3.4  
 7.126.12.16.4.3  
 7.126.12.21.1.2  
 7.126.12.21.2.1

PRZEDMIOT AKTUALIZACJI :  
 os. TYSIĄCLECIA  
 działka nr 20/14, 307/3

Układ współrz. : "2000"  
 Układ wysokości : KRONSZTADT 86

Stan na dzień ..... Data opracowania .....

Sporządził :


Nie wyklucza się istnienia w terenie innych nie wykazanych na niniejszej mapie urządzeń podziemnych, które nie były zgłoszone do inwentaryzacji lub o których brak jest informacji w instytucjach branżowych

Warunkiem rozpoczęcia prac budowlanych jest wytyczenie w terenie projektowanej budowli, a po jej zakończeniu wykonanie inwentaryzacji powykonawczej przez jednostkę wykonawstwa geodezyjnego na zlecenie inwestora

Niniejsza mapa w swojej treści zawiera projektowane sieci uzbrojenia terenu uzgodnionych w ZUP


Mapa powstała na podstawie numerycznej mapy zasadniczej oraz bezpośredniego pomiaru.

Służebności nie badano.

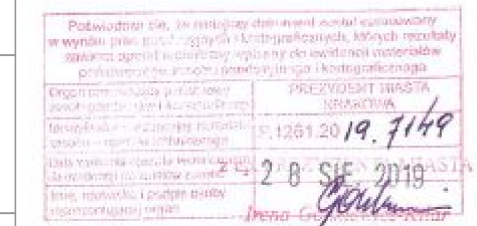

Za zgodność z oryginałem kopii mapy do celów projektowych, przyjęto do państwowego zasobu geodezyjnego i kartograficznego w dniu 28.08.2019 r i zaewidencjonowano pod numerem P.1261.2019.7149

podpis geodety sporządzającego oryginał lub projektanta

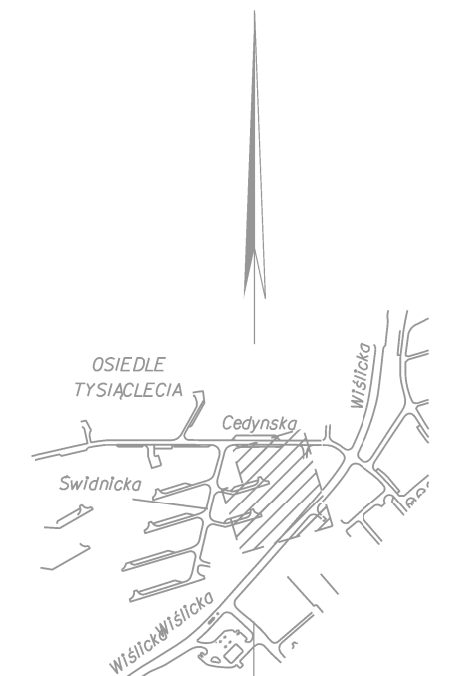

**LEGENDA:**

- PROJEKTOWANY OBIEKT MAŁEJ ARCHITEKTURY - altana śmietnikowa
- OBIEKT MAŁEJ ARCHITEKTURY PRZEZNACZONY DO ROZBIÓRKI
- PROJEKTOWANE OBRZEŻE
- UTWARDZENIE TERENU - nawierzchnia z kostki betonowej
- ZAKRES ROBÓT = GRANICA UCIAŻLIWOŚCI OBIEKTU HAŁAS + WIBRACJE W TRAKCIE REALIZACJI INWESTYCJI
- LINIE ROZGRANICZAJĄCE Z MPZP
- POWIERZCHNIA WYŁĄCZONA Z UŻYTKOWANIA - zapewnienie dostępu do wiaty śmietnikowej

**ViaProjekt**  
 Spółka z ograniczoną odpowiedzialnością  
 Spółka Komandytowa  
 ul. Plac Lasoty 7, 30-539 Kraków  
 NIP:945 21 94 585; REGON:36 44 17 399; KRS:0000617492  
 +48 608 020 006, +48 608 558 890  
 www.viaprojekt.com.pl, biuro@viaprojekt.com.pl

**SMM**  
 SPÓŁDZIELNIA MIESZKANOWA  
 MISTRZEJOWICE  
 Spółdzielnia Mieszkaniowa "Mistrzejowice"  
 os. Tysiąclecia 42  
 31-610 Kraków

Nazwa inwestycji: Budowa oraz rozbiórka obiektów małej architektury - altan śmietnikowych - w miejscu publicznym zlokalizowanych na działce o nr ewid. 20/14, 307/3 obręb 0002; jednostka ewidencyjna Nowa Huta

Inwestor: SMM

Tytuł rysunku: PROJEKT ZAGOSPODAROWANIA TERENU część I

Funkcja	Imię i nazwisko	Specjalność	Nr uprawnień	Podpis	Rodzaj oprac.
PROJEKT ZAGOSPODAROWANIA TERENU					
Projektant	mgr inż. arch. Piotr Masre	ARCHITEKTONICZNA	62/LOOK/2010		PZT
Sprawdzający					
Zespół Projektowy	mgr inż. Jarosław Krzyżek mgr inż. Maciej Antoniewicz				Skala 1:500

Kraków, maj 2021r. Rys. 1.1