


Węzeł cieplny w budynku nr 11 na os. Złotego Wieku PN

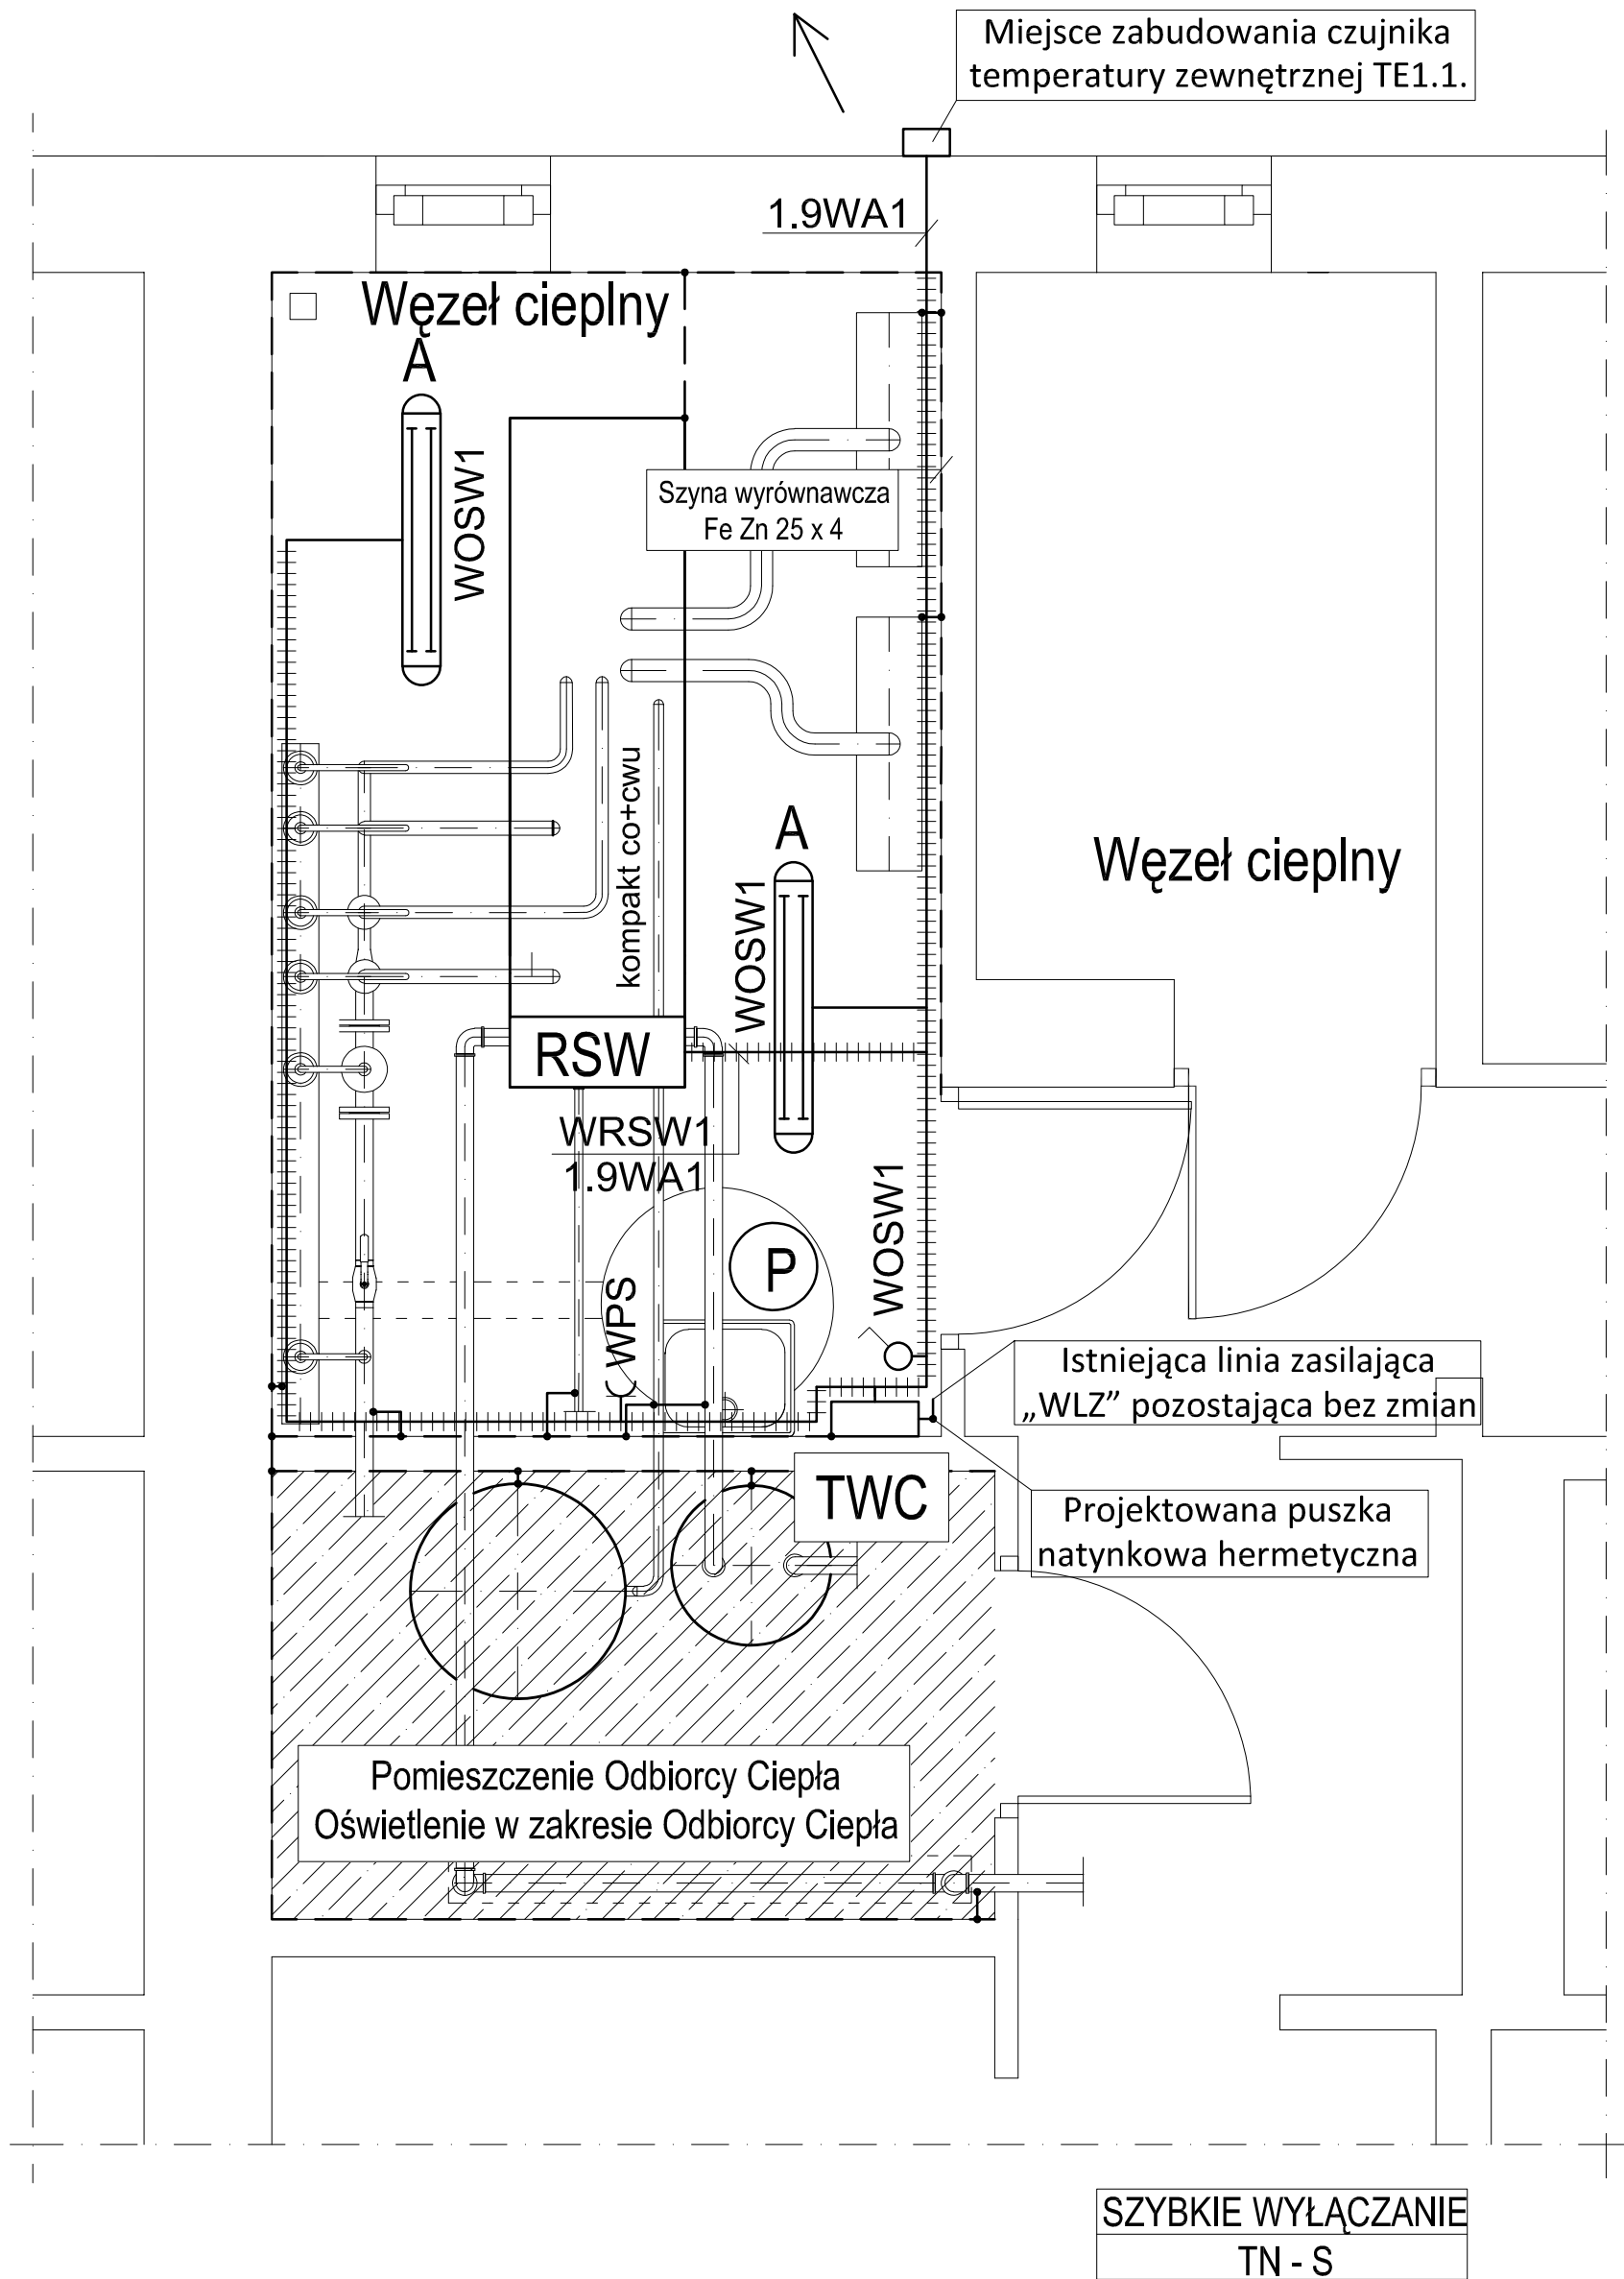

Uwagi i oznaczenia patrz rys. 2A

Obiekt / Zadanie:
Budynek mieszkalny wielorodzinny
os. Złotego Wieku 11
Kraków

Inwestor:
Spółdzielnia Mieszkaniowa
"Mistrzejowice"
w Krakowie

Biuro projektowe:
KONSTRINSTAL s.c.
Bosutów, ul. Krakowska 102
32-086 Węgrzce

Projektant: Władysław Sadzikowski
397/89
MAP/IE/0313/03

Temat: Instalacje elektryczne i AKPIA

Rzut węzła, instalacje elektryczne

Data:
05.2020

Wersja: 29/05/2020
Zmiana: A

Format: A3
Skala: 1:25

Numer rysunku:

2