

MAPA DO CELÓW PROJEKTOWYCH

woj: małopolskie SEKCJE:
 m. KRAKÓW 7.126.12.16.3.4
 126103_9.0002 Nowa Huta 7.126.12.21.1.2
 działka: 20/10

Przedmiot aktualizacji: według granicy obszaru
 Stan na dzień 22.04.2021

Układ współrzędnych: "2000" SKALA 1:500
 Układ wysokości: EVRF2007-NH

GEODETA UPRAWNIONY
 nr świadectwa 110067
 mgr inż. Paweł Słodkiewicz
 wykonał


23.04.2021
 data opracowania

Oświadczam, że niniejszy dokument został opracowany w wyniku prac geodezyjnych i kartograficznych, których rezultat zawiera operat techniczny pozytywnie zweryfikowany. Jednocześnie informuję, że jestem świadomy odpowiedzialności karnej za złożenie fałszywego oświadczenia.

Identyfikator zgłoszenia prac geodezyjnych GD-13.6640.2380.2021
 Organ służby geodezyjnej, który otrzymał zgłoszenie Prezydent Miasta Krakowa
 Wykonawca prac geodezyjnych iMAP geodezja Paweł Słodkiewicz
 Nr oraz data sporządzenia dokumentu GD-13.6640.2380.2021_1_p1 z dnia 12.04.2021 r.
 zawierającego wynik pozytywnej weryfikacji

GEODETA UPRAWNIONY
 nr świadectwa 110067
 mgr inż. Paweł Słodkiewicz

Potwierdzam zgodność z oryginałem mapy do celów projektowych
 ID mapy GD-13.6640.2380.2021 z dnia 12.05.2021 r. - organ prowadzący państwowy zasób geodezyjny i kartograficzny - Prezydent Miasta Krakowa
 PROJEKTANT, dnia 7.07.2022 r.:

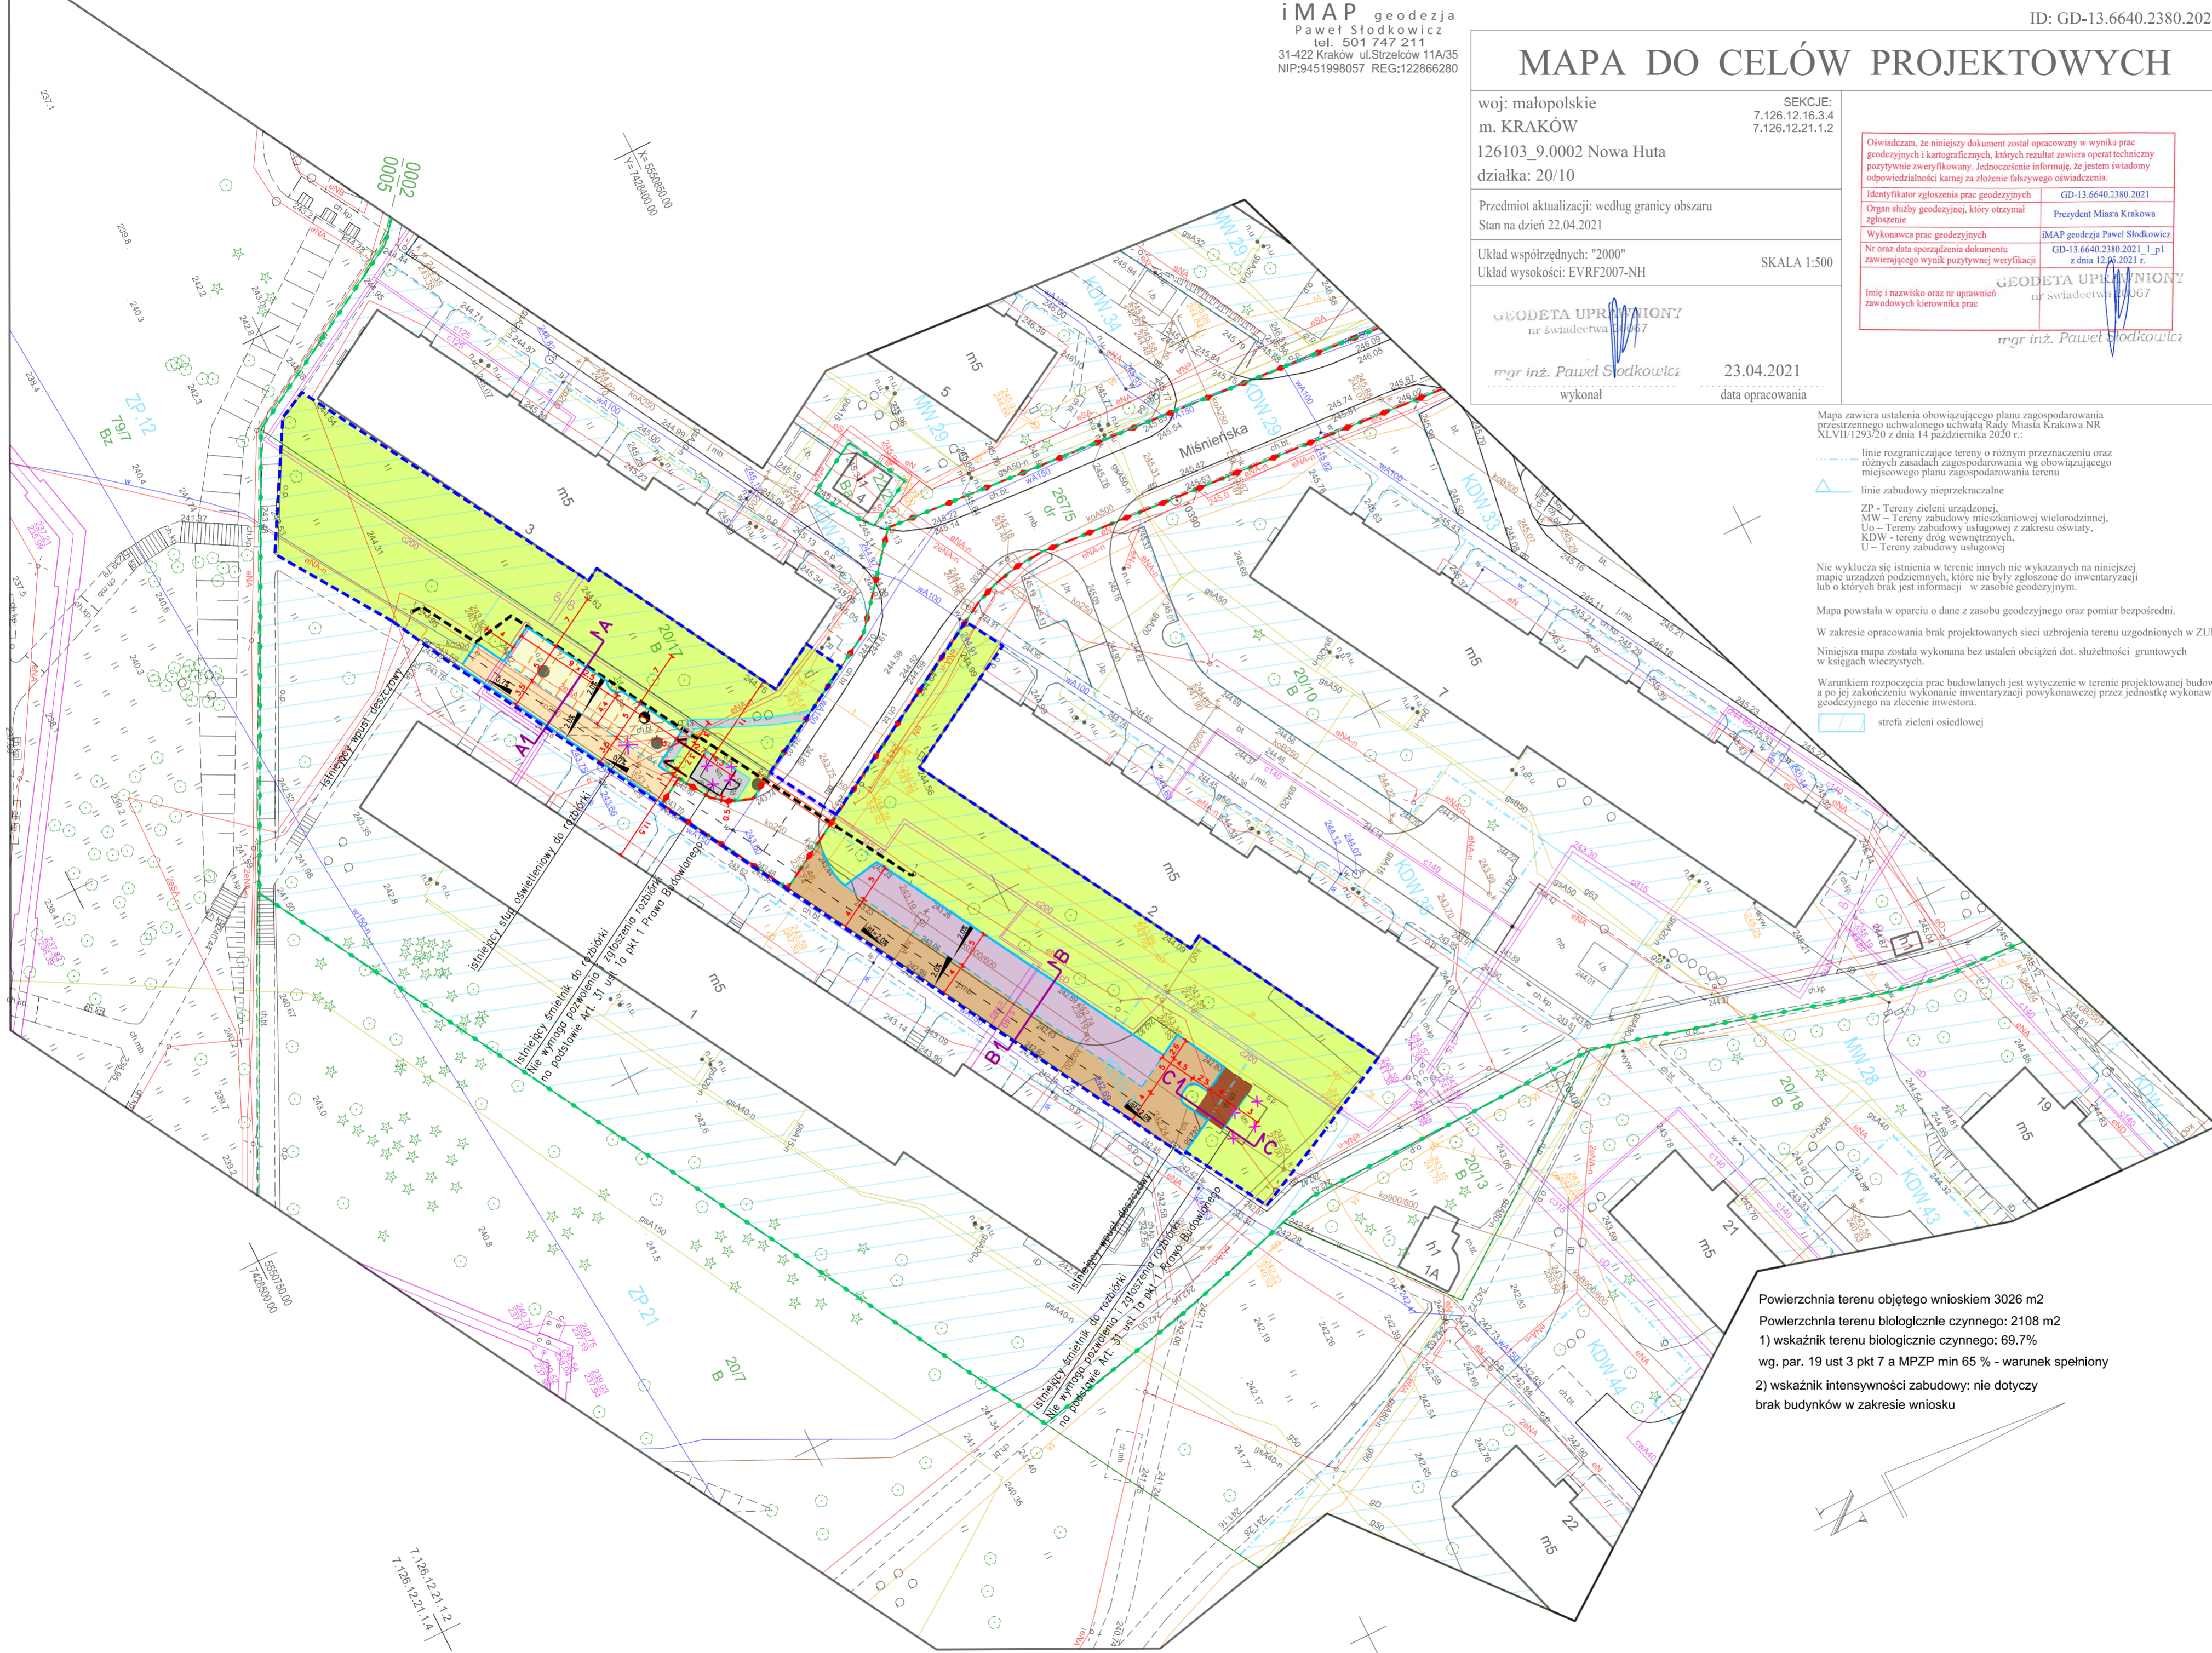

Mapa zawiera ustalenia obowiązującego planu zagospodarowania przestrzennego uchwalonego uchwałą Rady Miasta Krakowa NR XLVII/1293/20 z dnia 14 października 2020 r.:

- linia rozgraniczająca tereny o różnym przeznaczeniu oraz różnych zasadach zagospodarowania wg obowiązującego miejscowego planu zagospodarowania terenu
- linia zabudowy nieprzekraczalna
- ZP - Tereny zieleni urządzonej,
- MW - Tereny zabudowy mieszkaniowej wielorodzinnej,
- Liv - Tereny zabudowy usługowej z zakresu oświaty,
- KDW - tereny dróg wewnętrznych,
- U - Tereny zabudowy usługowej

Nie wyklucza się istnienia w terenie innych nie wykazanych na niniejszej mapie urządzeń podziemnych, które nie były zgłoszone do inwentaryzacji lub o których brak jest informacji w zasobie geodezyjnym.

Mapa powstała w oparciu o dane z zasobu geodezyjnego oraz pomiar bezpośredni.

W zakresie opracowania brak projektowanych sieci uzbrojenia terenu uzgodnionych w ZUDP

Niniejsza mapa została wykonana bez ustaleń obciążań dot. służebności gruntowych w księgach wieczystych.

Warunkiem rozpoczęcia prac budowlanych jest wytyczenie w terenie projektowanej budowli, a po jej zakończeniu wykonanie inwentaryzacji powykonawczej przez jednostkę wykonawstwa geodezyjnego na zlecenie inwestora.

strefa zieleni osiedlowej

LEGENDA:

- zobrazujony zakres wniosku pozwolenia na budowę
- zobrazujony obręb 2 jednostka ewidencyjna Nowa Huta
- zobrazujony granica pasa drogowego ul. Miśnierskiej - działka nr 267/5
- zobrazujony obręb 2 jednostka ewidencyjna Nowa Huta
- Linie rozgraniczające MPZP uchwalonego uchwałą RMK NR XLVII/1293/20 z dnia 14 października 2020 r.:
- oś drogi wewnętrznej
- krawężnik betonowy 15/20 cm
- krawężnik najazdowy betonowy 15/22 cm
- obrzeże betonowe 8/30 cm
- krawężnik stanowisk postojowych
- budowa słupa oświetleniowego h=5.0m z oprawą LED
- przebudowa przyłącza oświetlenia - projektowany kabel YKXs 5x16mm² o długości 72.5 m
- rura ochronna (RHDPE75)
- istniejący słup oświetleniowy do rozbiórki
- remont istniejącej nawierzchni jezdni manewrowej
- remont istniejącej nawierzchni stanowisk postojowych
- budowa chodnika
- istniejący chodnik
- budowa stanowisk postojowych - kostka brukowa betonowa
- budowa jezdni manewrowej
- zieleniec
- śmietnik o wymiarach 3.7x4.3 m
- kierunek spływu wód opadowych

Powierzchnia terenu objętego wnioskiem 3026 m²
 Powierzchnia terenu biologicznie czynnego: 2108 m²
 1) wskaźnik terenu biologicznie czynnego: 69.7%
 wg. par. 19 ust 3 pkt 7 a MPZP min 65 % - warunek spełniony
 2) wskaźnik intensywności zabudowy: nie dotyczy
 brak budynków w zakresie wniosku

BIURO PROJEKTOWO - USŁUGOWE "G A M R A D" Mariusz Rapacz
 ul. Bukowska 54, 32-050 Skawina
 e-mail: biurogamrad@gmail.com

Nazwa inwestycji:
 Remont istniejącej nawierzchni jezdni manewrowej oraz stanowisk postojowych, budowa 9 stanowisk postojowych, budowa jezdni manewrowej, budowa chodnika, budowa obiektu małej architektury - śmietnika oraz przebudowa przyłącza oświetlenia wraz z budową słupa na działkach nr 20/10, 20/17 i 267/5 obręb 2 jednostka ewidencyjna Nowa Huta

Inwestor:
 Spółdzielnia mieszkaniowa Mistrzowiec os. Tysiąclecia 42 31-610 Kraków

Temat rysunku:
 Projekt Zagospodarowania Terenu

PROJEKTOWAŁ:	IMIĘ I NAZWISKO:	SPECIALNOŚĆ:	NUMER UPRAWNIENI:	PODPIS:
SPRAWDZIŁ:	mgr inż. Anna Mazur	budowa dróg	upr. 246/84	
PROJEKTOWAŁ:	mgr inż. arch. Jakub Przędzek	architektura	MPOIA/029/2014	
SPRAWDZIŁ:	mgr inż. arch. Małgorzata Koza	architektura	MPOIA/008/2014	
PROJEKTOWAŁ:	mgr inż. Artur Zwoliński	instalacyjna	MAP/0391/PWBE/16	
SPRAWDZIŁ:	mgr inż. Paweł Tokarz	instalacyjna	MAP/0065/PWBE/16	

DATA: Czerwiec 2022
 BRANŻA: Drogowo Architektura Instalacyjna - oświetlenie
 FAZA: Projekt Techniczny
 NR RYSUNKU: Rys. 1
 SKALA: 1:500