


MAPA NIERUCHOMOŚCI

OS. TYSIĄCLECIA 3, 5, 6, 10

m.Kraków
jedn. ewid. Nowa Huta obr.2
skala 1:1000

SMM 1
SPÓŁDZIELNIA MIESZKANIOWA
MISTRZEJOWICE
31-610 Kraków, os. Tysiąclecia 42

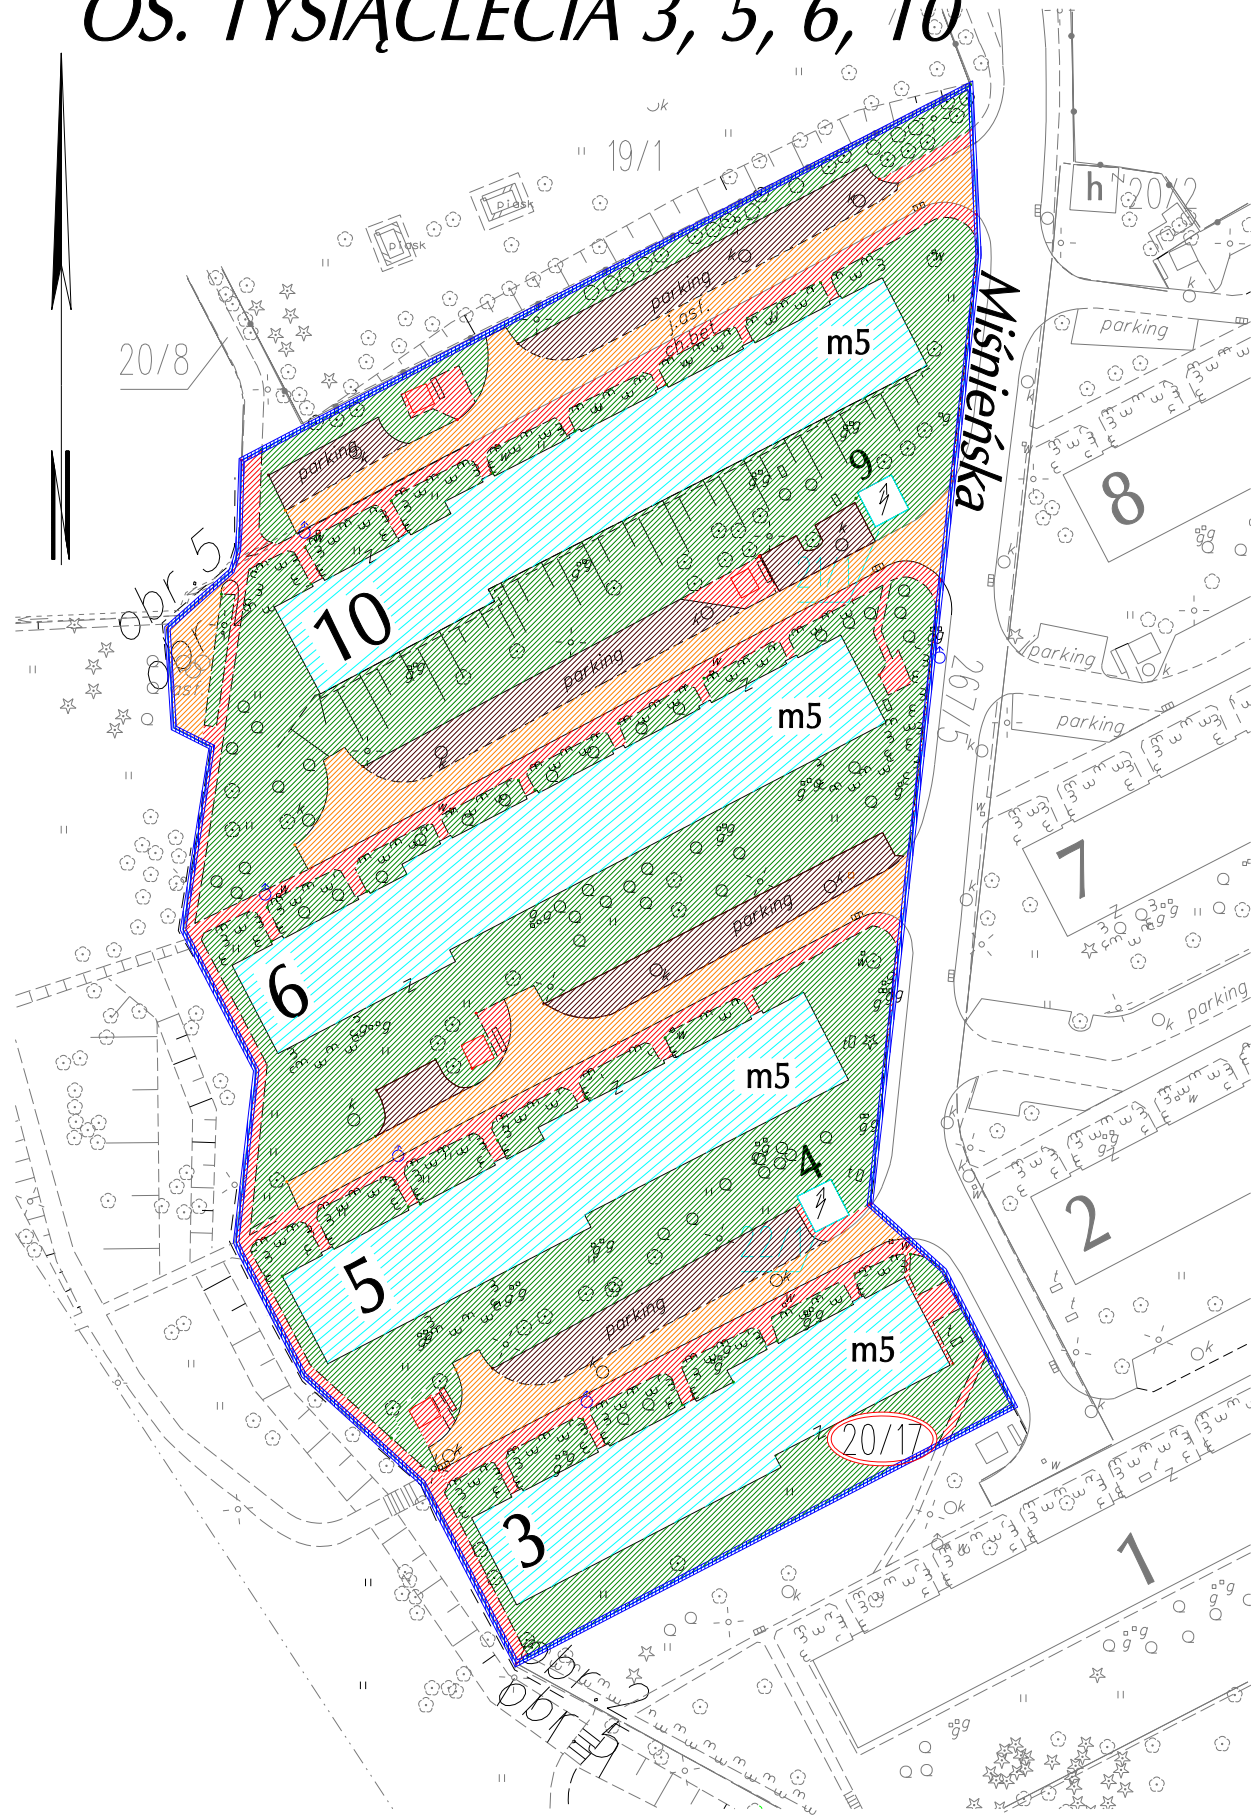

WYKAZ DZIAŁEK

Lp.	Właściciel	Nr działki	Użytek	Powierz. (ha)	Nr KW	Opis
1.	użytkownik wieczysty Spółdzielnia Mieszkaniowa MISTRZEJOWICE	20/17	B	1.5244	KR1P/00308553/5	Budynki mieszkalne bl. 3, 5, 6, 10

Mapę wykonało:

INTER - PLAN
BIURO GEODEZYJNE
31-619 Kraków; ul. Orła Białego 29
tel. 641-01-29

listopad 2011