

MAPA NIERUCHOMOŚCI


OS. TYSIĄCLECIA 1, 2, 7, 8 OS. TYSIĄCLECIA 1A

m.Kraków
jedn. ewid. Nowa Huta obr.2
skala 1:1000

SMM 2
SPÓŁDZIELNIA MIESZKANIOWA
MISTRZEJOWICE
31-610 Kraków, os. Tysiąclecia 42

WYKAZ DZIAŁEK

Lp.	Właściciel	Nr działki	Użytek	Powierz. (ha)	Nr KW	Opis
1.	własność Spółdzielnia Mieszkaniowa MISTRZEJOWICE	20/10	B	1.8498	KR1P/00308554/2	Budynki mieszkalne bl. 1, 2, 7, 8
2.	użytkownik wieczysty Spółdzielnia Mieszkaniowa MISTRZEJOWICE	20/13	B	0.0419	KR1P/00059752/9	Pawilon 1A

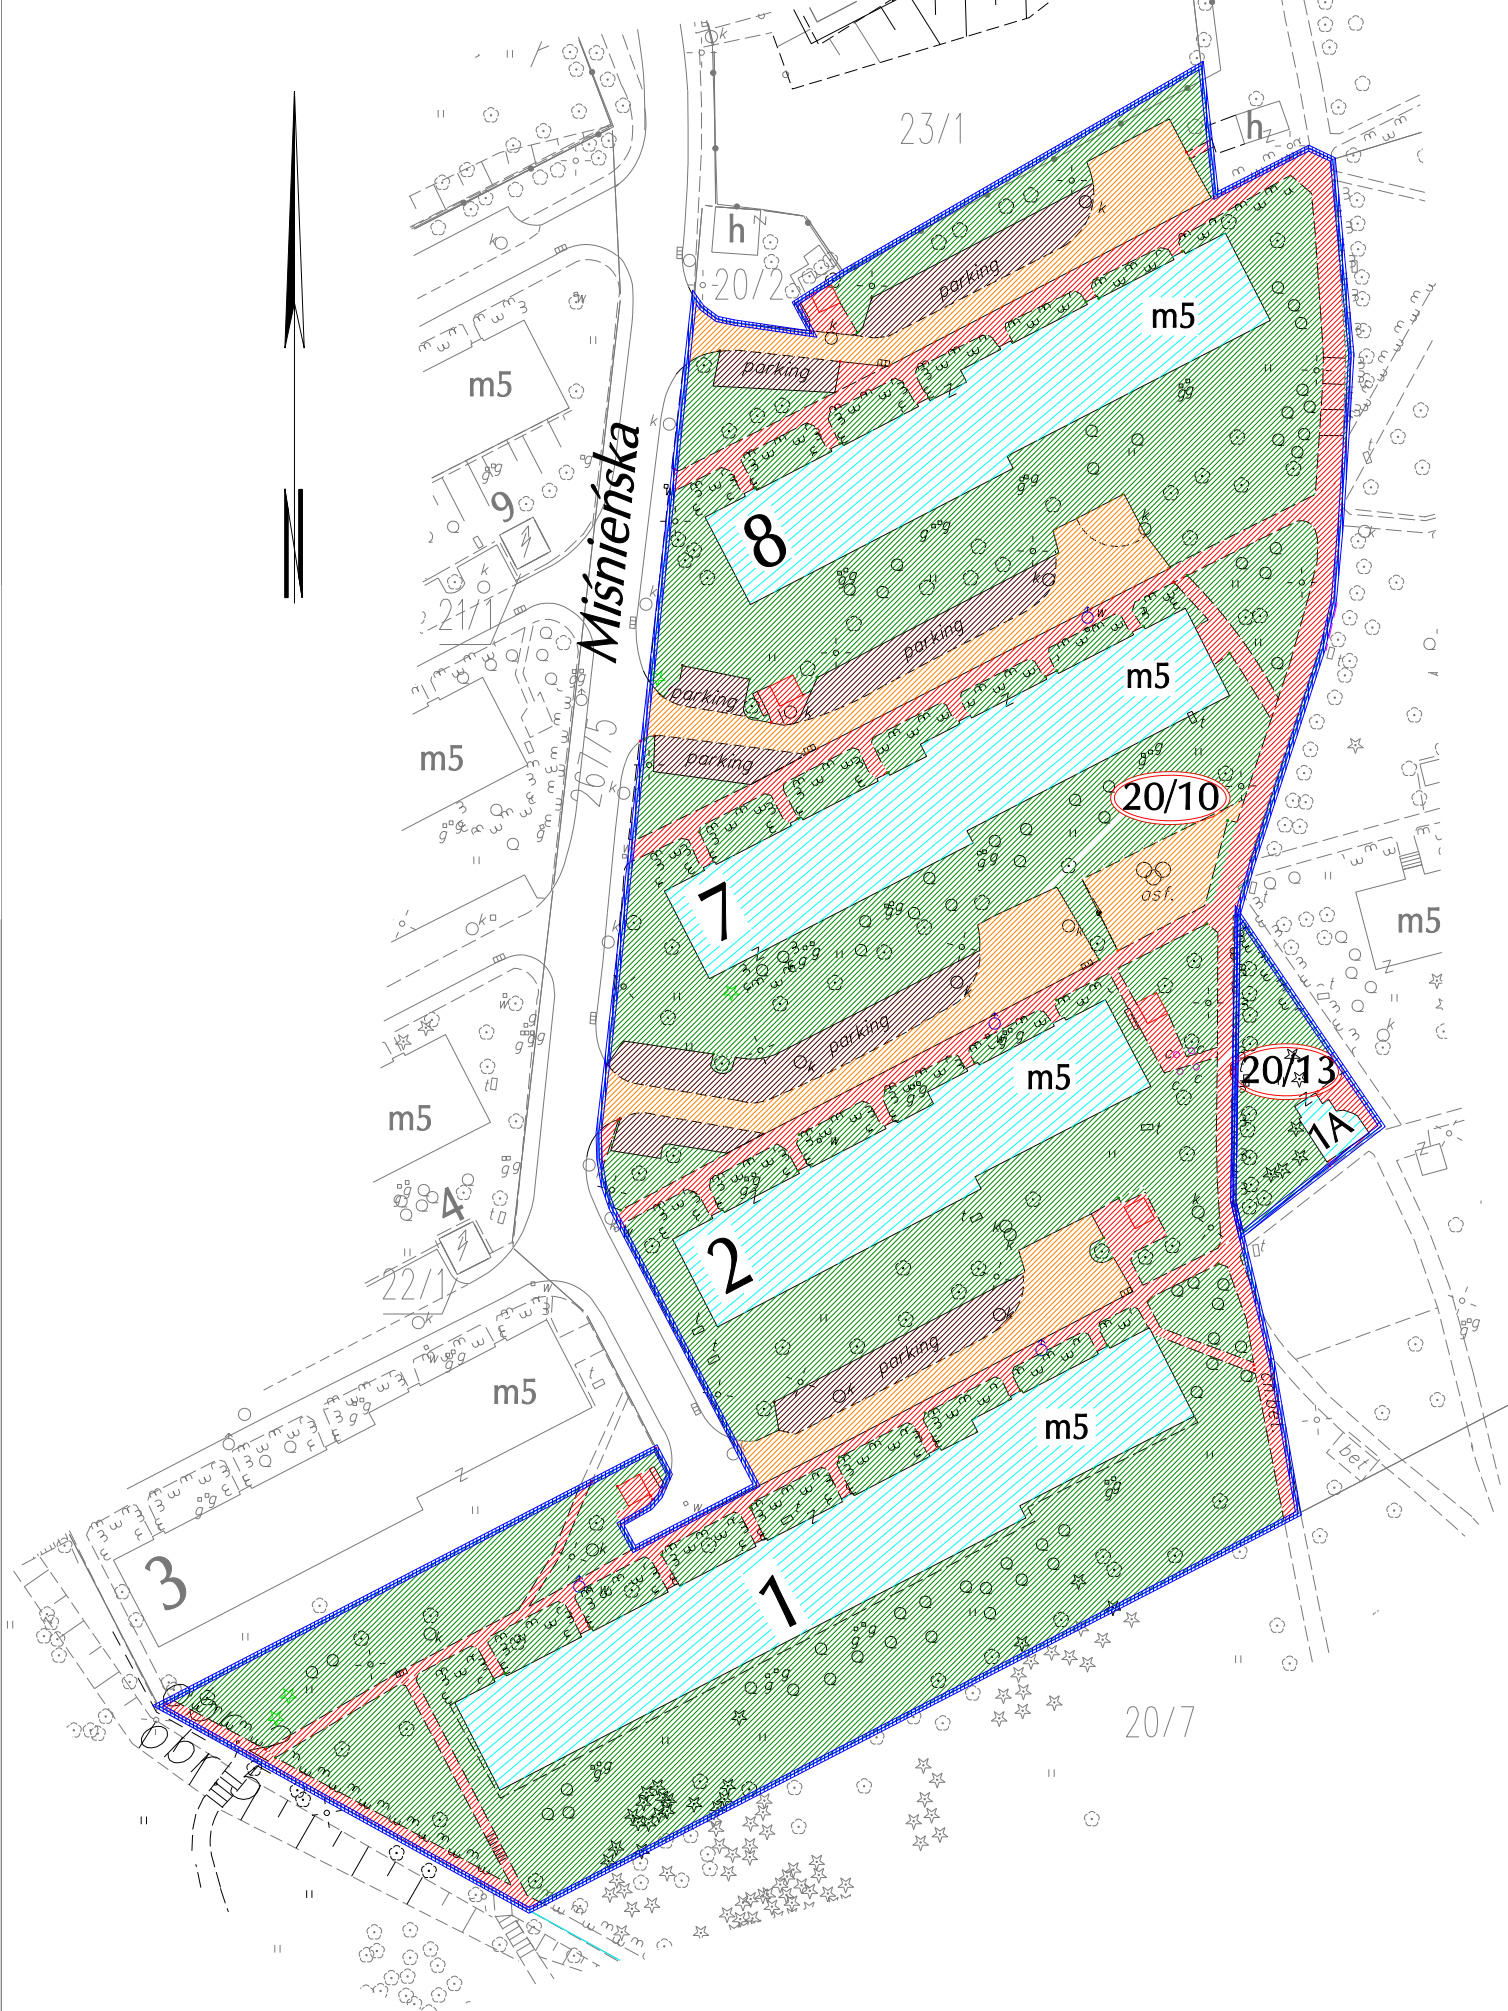

Mapę wykonało:

INTER - PLAN
BIURO GEODEZYJNE
31-619 Kraków, ul. Orła Białego 29
tel. 641-01-29

listopad 2011