

# MAPA NIERUCHOMOŚCI


## OS. TYSIĄCLECIA 15

m.Kraków  
jedn. ewid. Nowa Huta obr.2  
skala 1:1000

**SMM** 3  
SPÓŁDZIELNIA MIESZKANIOWA  
**MISTRZEJOWICE**  
31-610 Kraków, os. Tysiąclecia 42

### WYKAZ DZIAŁEK

Lp.	Właściciel	Nr działki	Użytek	Powierz. (ha)	Nr KW	Opis
1.	użytkownik wieczysty Spółdzielnia Mieszkaniowa MISTRZEJOWICE	20/11	B	0.5511	KR1P/00059752/9	Pawilon nr 15

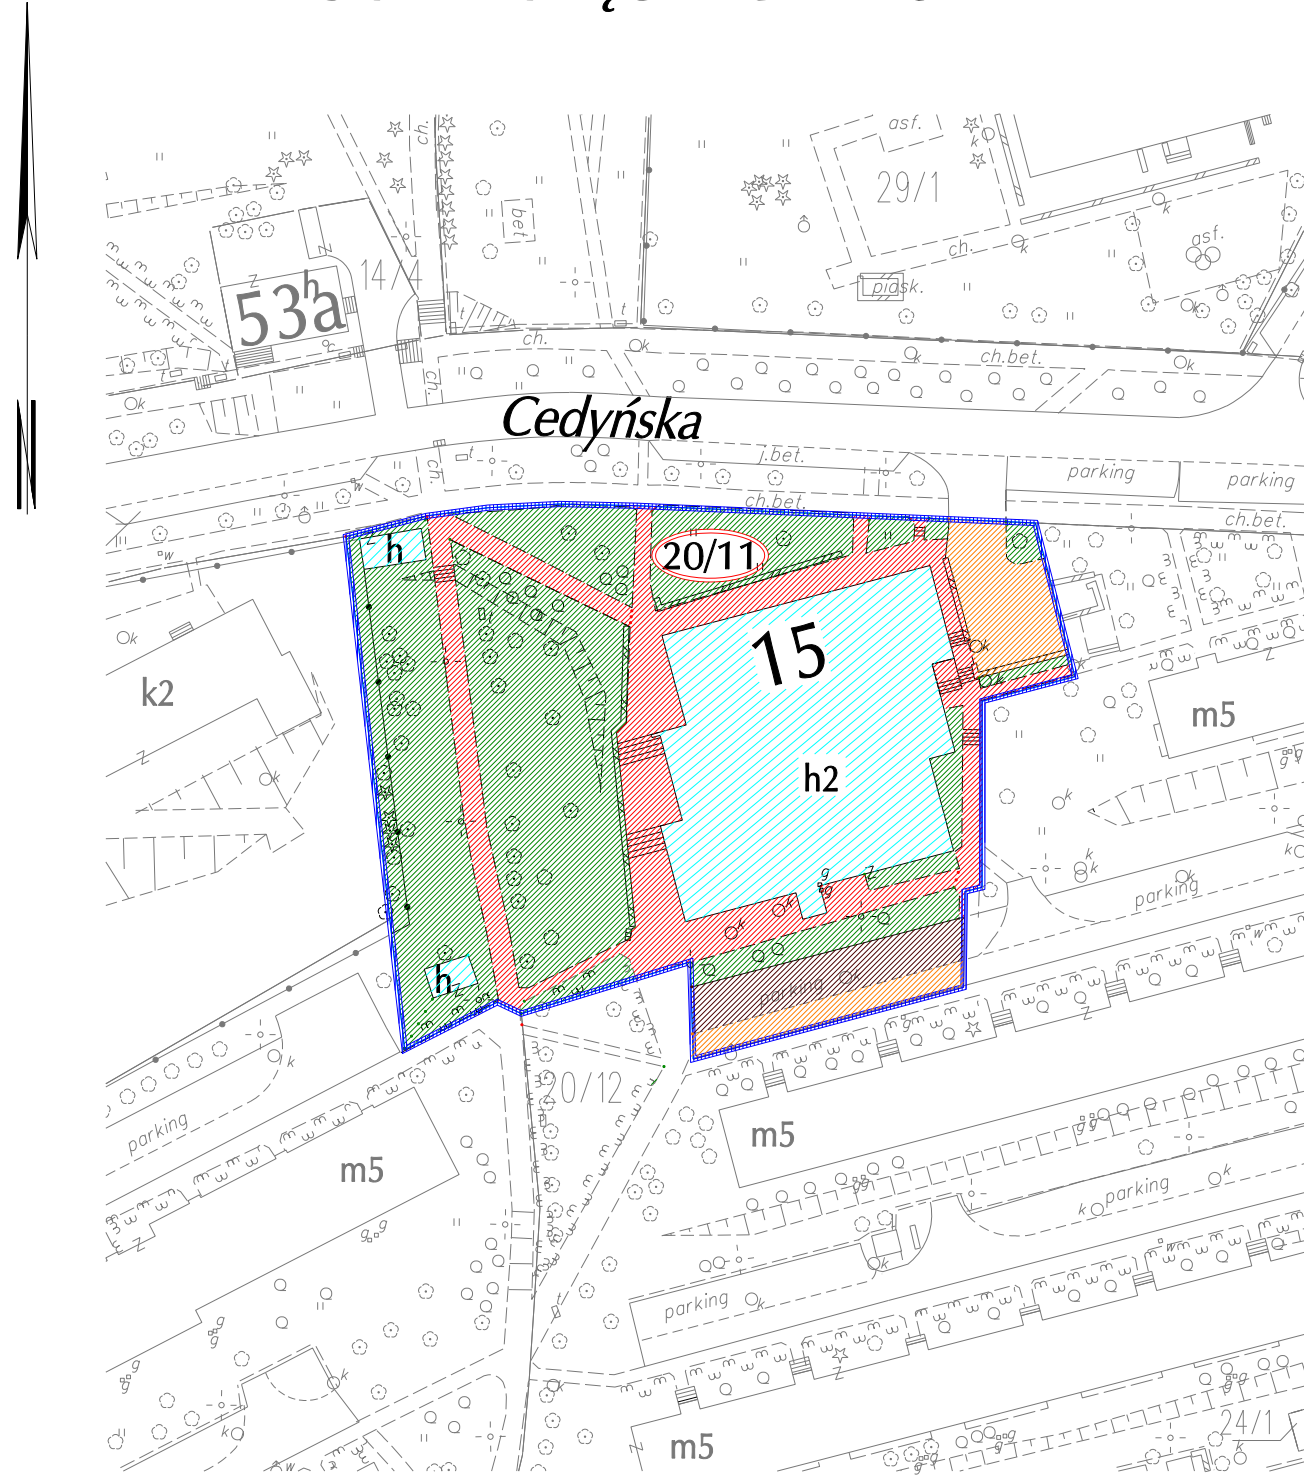

Mapę wykonało:

**INTER - PLAN**  
BIURO GEODEZYJNE  
31-619 Kraków, ul. Orła Białego 29  
tel. 641-01-29

listopad 2011