


MAPA NIERUCHOMOŚCI

OS. TYSIĄCLECIA 16, 18, 19, 21, 22

m.Kraków
jedn. ewid. Nowa Huta obr.2
skala 1:1000

SMM 4
SPÓŁDZIELNIA MIESZKANIOWA
MISTRZEJOWICE
31-610 Kraków, os. Tysiąclecia 42

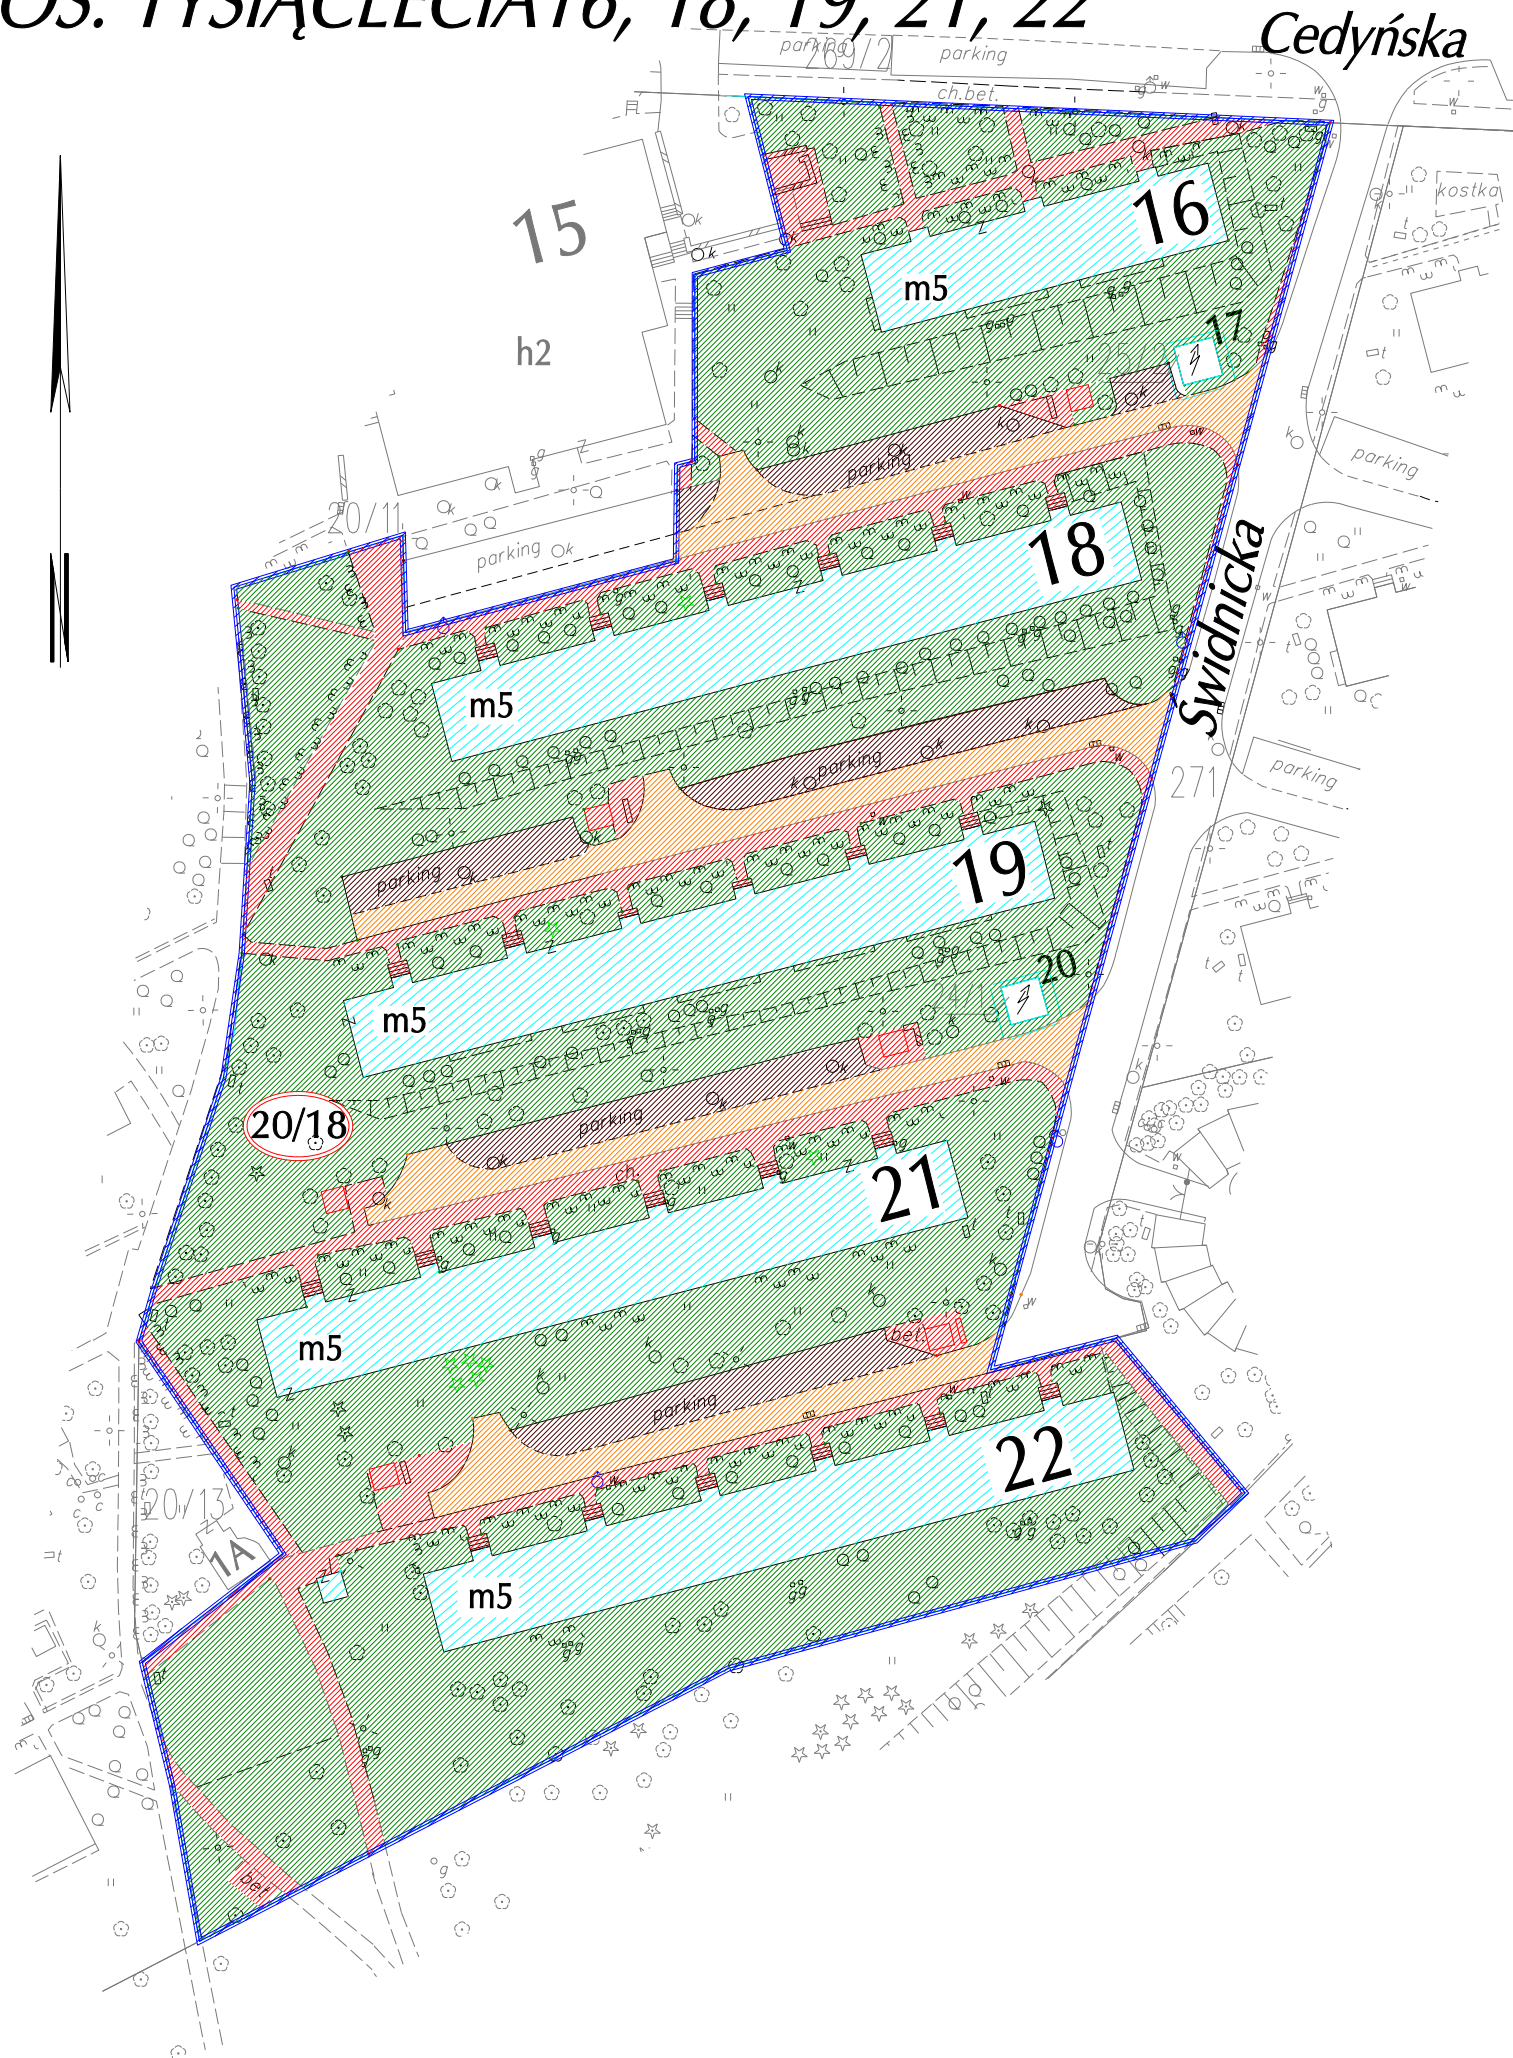

WYKAZ DZIAŁEK

Lp.	Właściciel	Nr działki	Użytek	Powierz. (ha)	Nr KW	Opis
1.	własność Spółdzielnia Mieszkaniowa MISTRZEJOWICE	20/18	B	2.2617	KR1P/00308555/9	Budynki mieszkalne bl. 16, 18, 19, 21, 22

Mapę wykonało:

INTER - PLAN
BIURO GEODEZYJNE
31-619 Kraków; ul. Orła Białego 29
tel. 641-01-29

listopad 2011