

# MAPA NIERUCHOMOŚCI


OS. TYSIĄCLECIA 29, 32, 34, 35  
OS. TYSIĄCLECIA 40

m. Kraków  
jedn. ewid. Nowa Huta obr.2  
skala 1:1000

**SMM** 7  
SPÓŁDZIELNIA MIESZKANIOWA  
**MISTRZEJOWICE**  
31-610 Kraków, os. Tysiąclecia 42

## WYKAZ DZIAŁEK

Lp.	Właściciel	Nr działki	Użytek	Powierz. (ha)	Nr KW	Opis
1.	użytkownik wieczysty Spółdzielnia Mieszkaniowa MISTRZEJOWICE	307/1	B	0.1786	KR1P/00308679/4	Zespół garażowy 40
2.	własność Spółdzielnia Mieszkaniowa MISTRZEJOWICE	307/2	B	1.8676	KR1P/00308680/4	Budynki mieszkalne bl. 29, 32, 34, 35

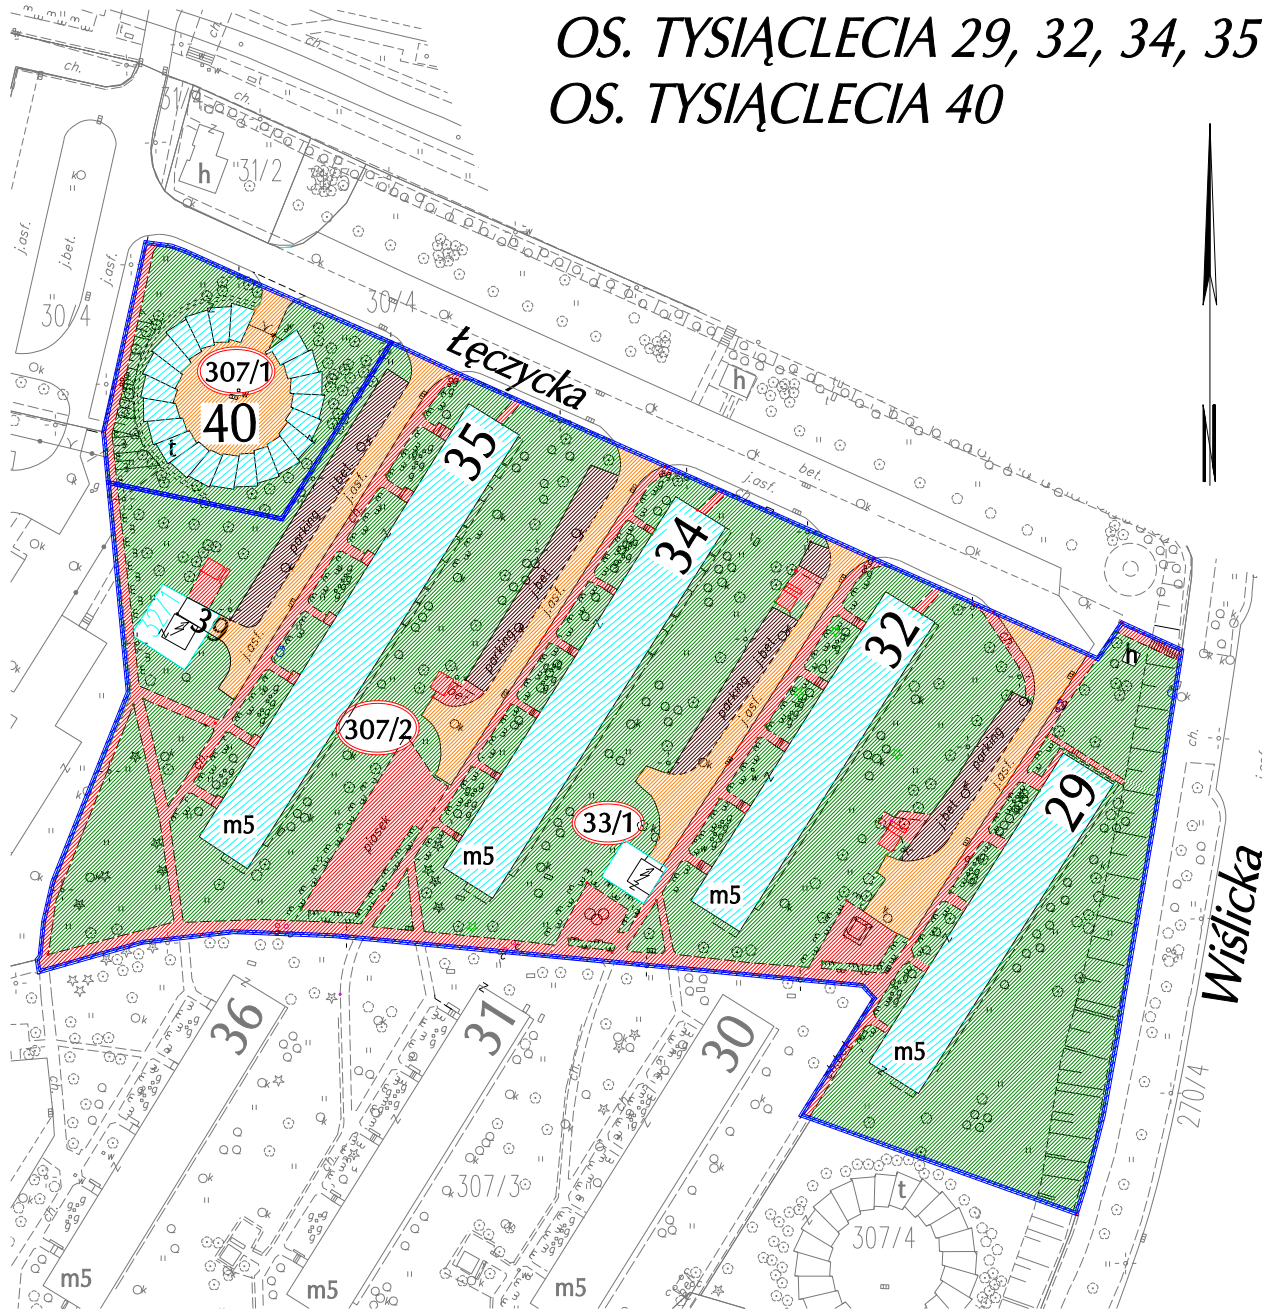

Mapę wykonało:

**INTER - PLAN**  
BIURO GEODEZYJNE  
31-619 Kraków, ul. Orła Białego 29  
tel. 641-01-29

listopad 2011