


MAPA NIERUCHOMOŚCI OS. TYSIĄCLECIA 42, 42A, 42B

m.Kraków
jedn. ewid. Nowa Huta obr.2
skala 1:1000

SMM 8
SPÓŁDZIELNIA MIESZKANIOWA
MISTRZEJOWICE
31-610 Kraków, os. Tysiąclecia 42

WYKAZ DZIAŁEK

Lp.	Właściciel	Nr działki	Użytek	Powierz. (ha)	Nr KW	Opis
1.	użytkownik wieczysty Spółdzielnia Mieszkaniowa MISTRZEJOWICE	13/6	B	0.0508	KR1P/00205712/6	Pawilon nr 42- część
2.	użytkownik wieczysty Spółdzielnia Mieszkaniowa MISTRZEJOWICE	14/11	B	0.7167	KR1P/00213124/6	Pawilon nr 42B i część pawilonu nr 42A
3.	użytkownik wieczysty Spółdzielnia Mieszkaniowa MISTRZEJOWICE	14/12	B	0.0087	KR1P/00213124/6	Stacja trafo przy pawilonie nr 42

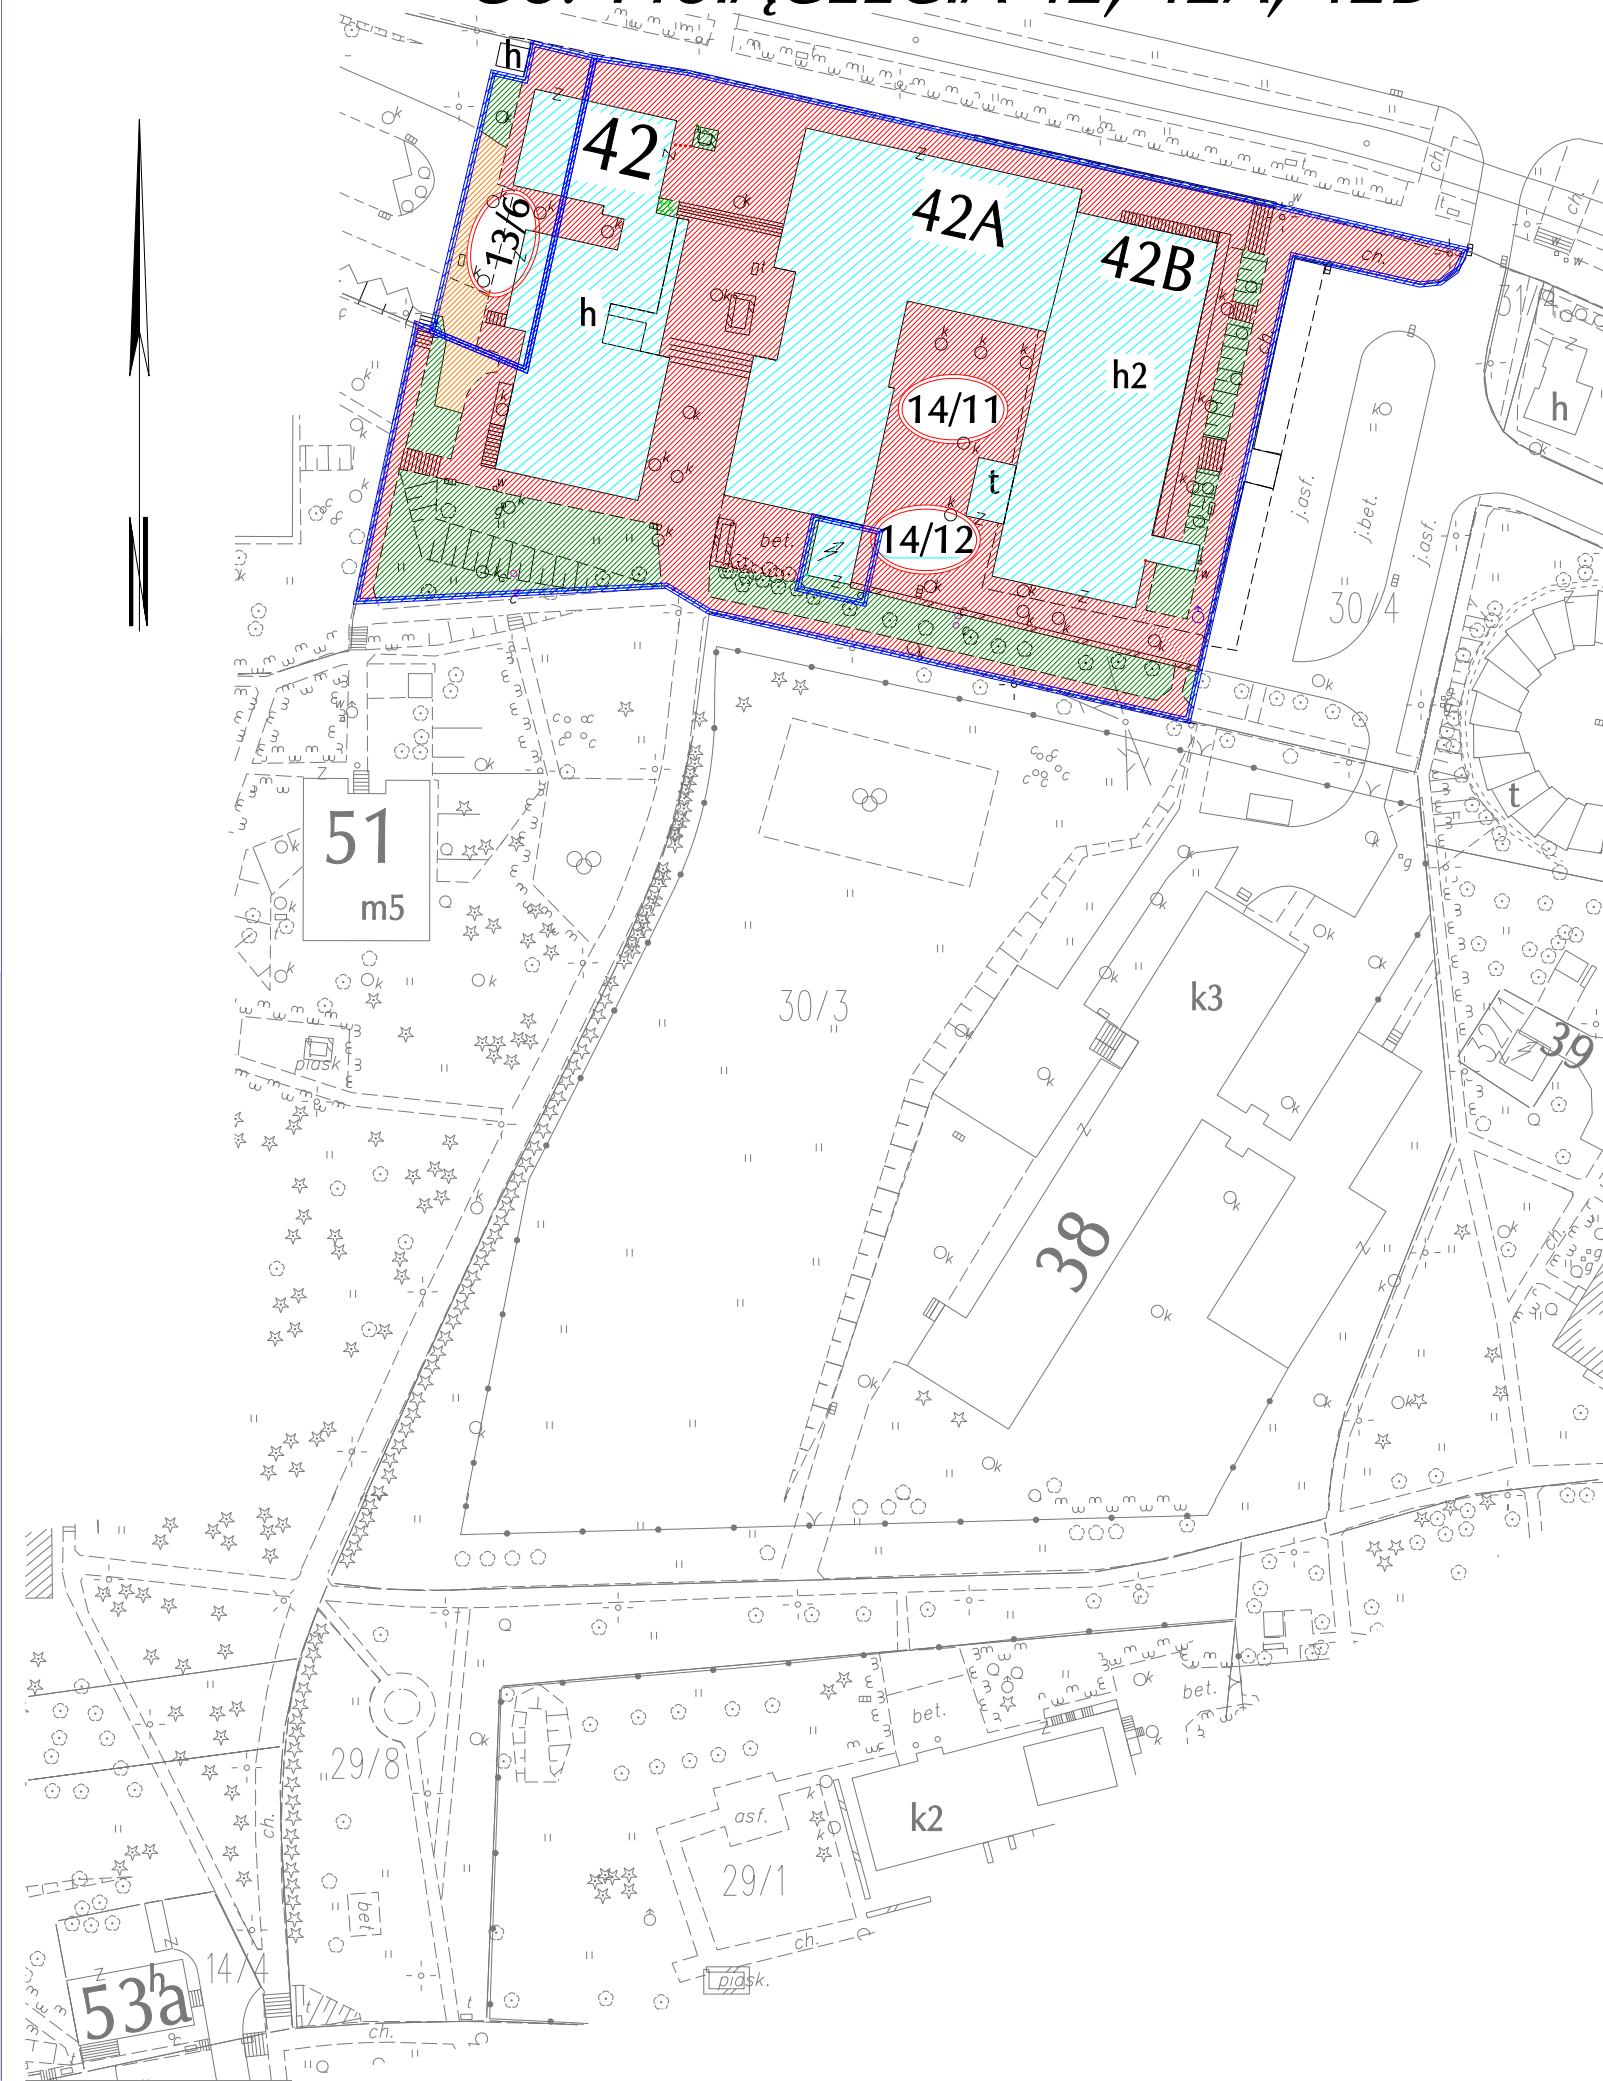

Mapę wykonało:

INTER - PLAN
BIURO GEODEZYJNE
31-619 Kraków; ul. Orła Białego 29
tel. 641-01-29

listopad 2011