

# MAPA NIERUCHOMOŚCI


## OS. TYSIĄCLECIA 43, 45, 47

m.Kraków  
jedn. ewid. Nowa Huta obr.2  
skala 1:1000

**SMM** 9  
SPÓŁDZIELNIA MIESZKANIOWA  
**MISTRZEJOWICE**  
31-610 Kraków, os. Tysiąclecia 42

### WYKAZ DZIAŁEK

Lp.	Właściciel	Nr działki	Użytek	Powierz. (ha)	Nr KW	Opis
1.	własność Spółdzielnia Mieszkaniowa MISTRZEJOWICE	14/10	B	0.7828	KR1P/00308684/2	Budynki mieszkalne bl. 43, 45, 47
2.	użytkownik wieczysty Spółdzielnia Mieszkaniowa MISTRZEJOWICE	274/1	dr	0.0737	KR1P/00202619/3	Droga

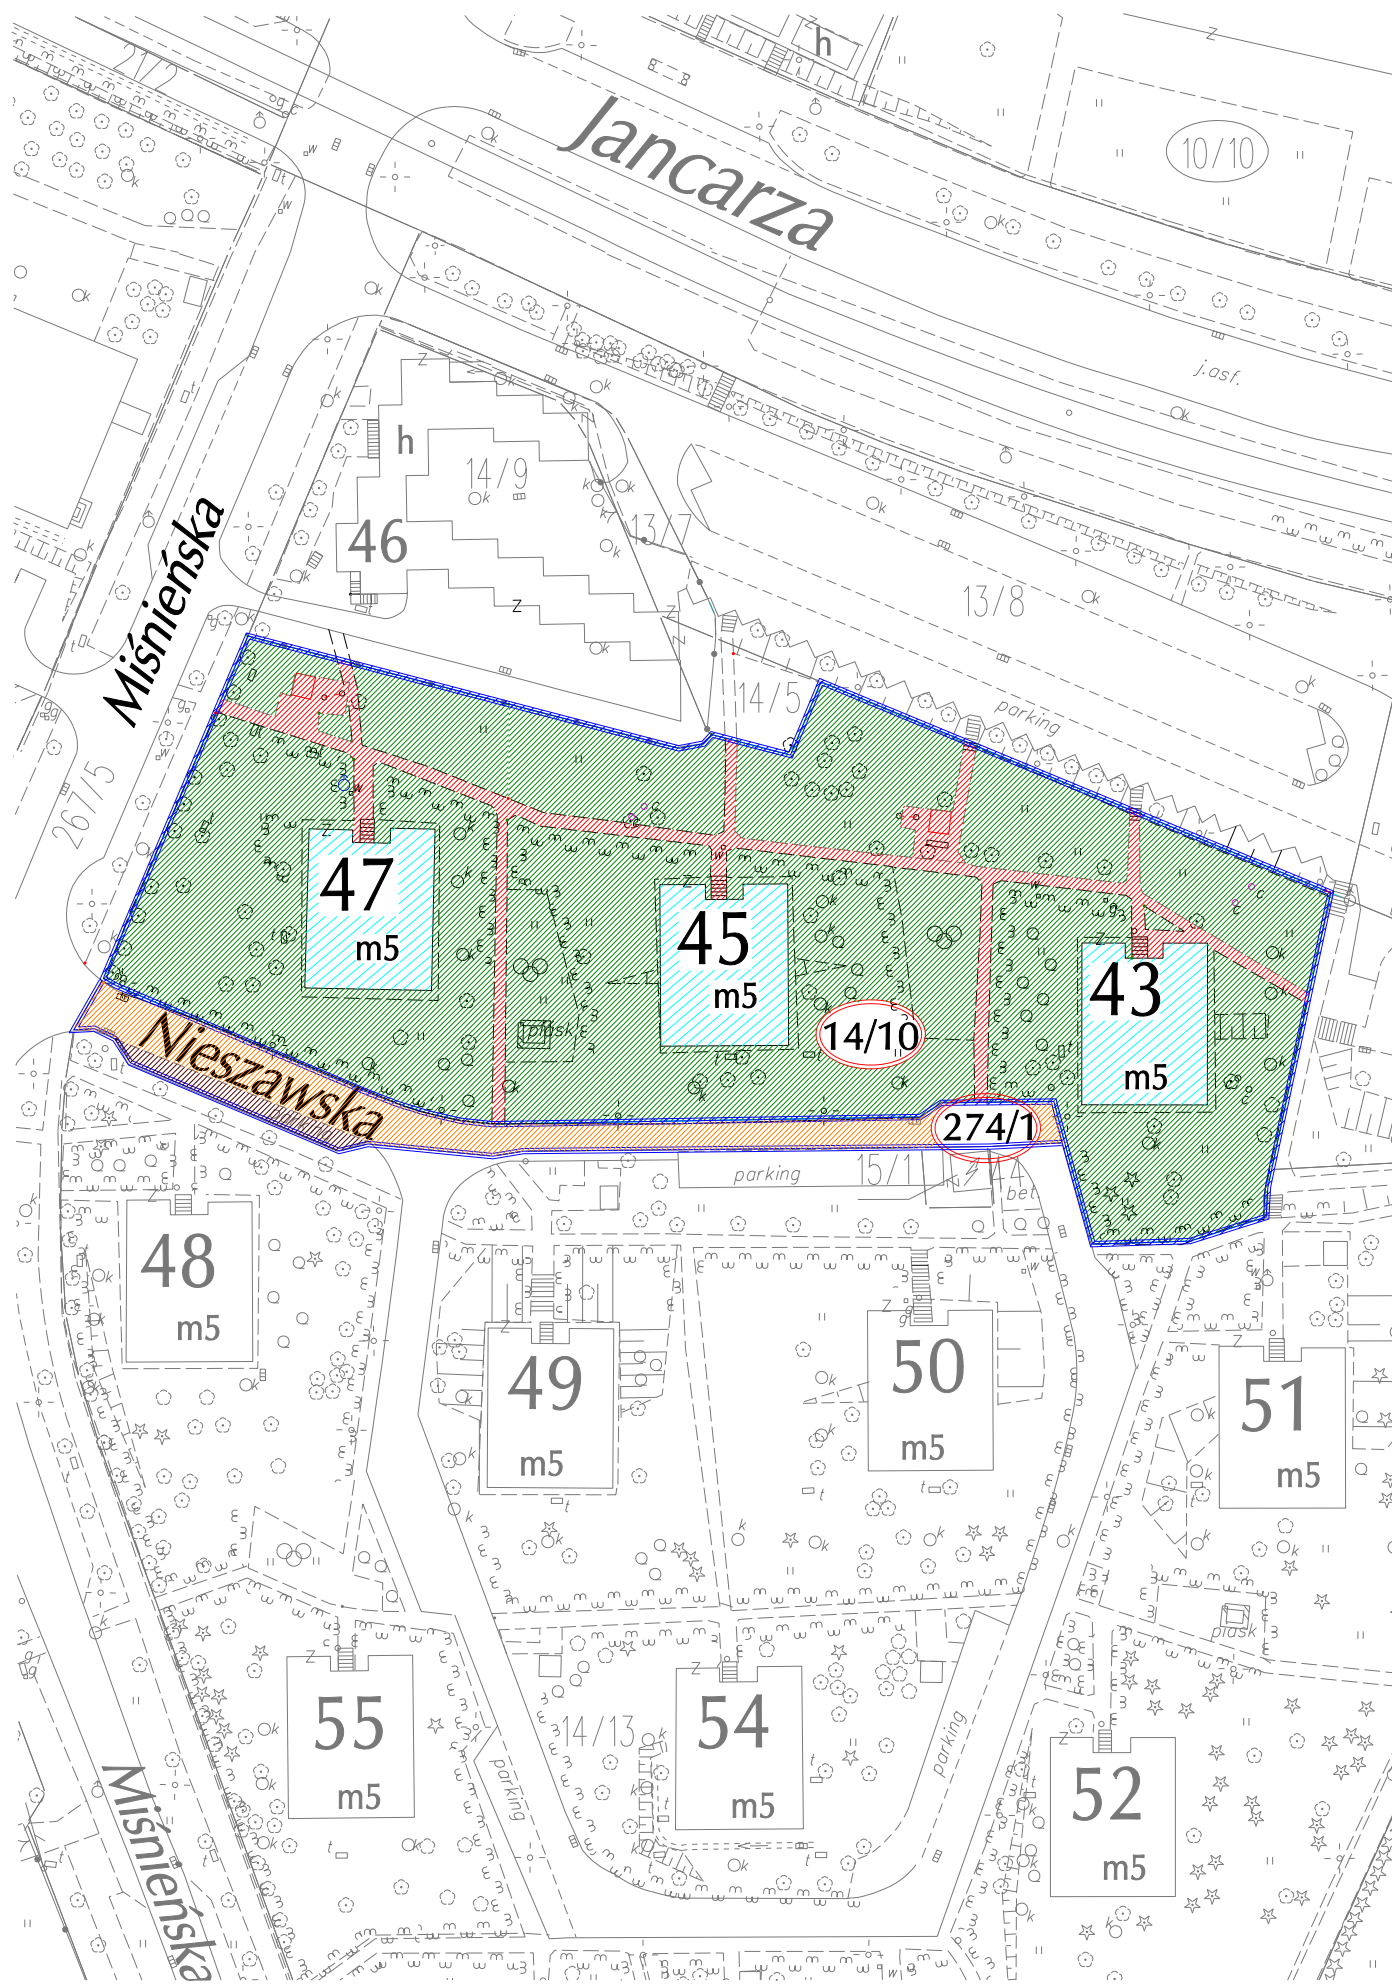

Mapę wykonało:

**INTER - PLAN**  
BIURO GEODEZYJNE  
31-619 Kraków; ul. Orła Białego 29  
tel. 641-01-29

listopad 2011