

# MAPA NIERUCHOMOŚCI

OS. TYSIĄCLECIA 46


OS. TYSIĄCLECIA 87

m.Kraków  
jedn. ewid. Nowa Huta obr.2, 5  
skala 1:1000

**SMM**10  
SPÓŁDZIELNIA MIESZKANIOWA  
**MISTRZEJOWICE**  
31-610 Kraków, os. Tysiąclecia 42

## WYKAZ DZIAŁEK

Lp.	Właściciel	Nr działki	Użytek	Powierz. (ha)	Nr KW	Opis
1.	użytkownik wieczysty Spółdzielnia Mieszkaniowa MISTRZEJOWICE	49	B	0.4084	KR1P/00068999/8	Pawilon 87
2.	użytkownik wieczysty Spółdzielnia Mieszkaniowa MISTRZEJOWICE	14/9	B	0.1907	KR1P/00308683/5	Pawilon 46 + garaże

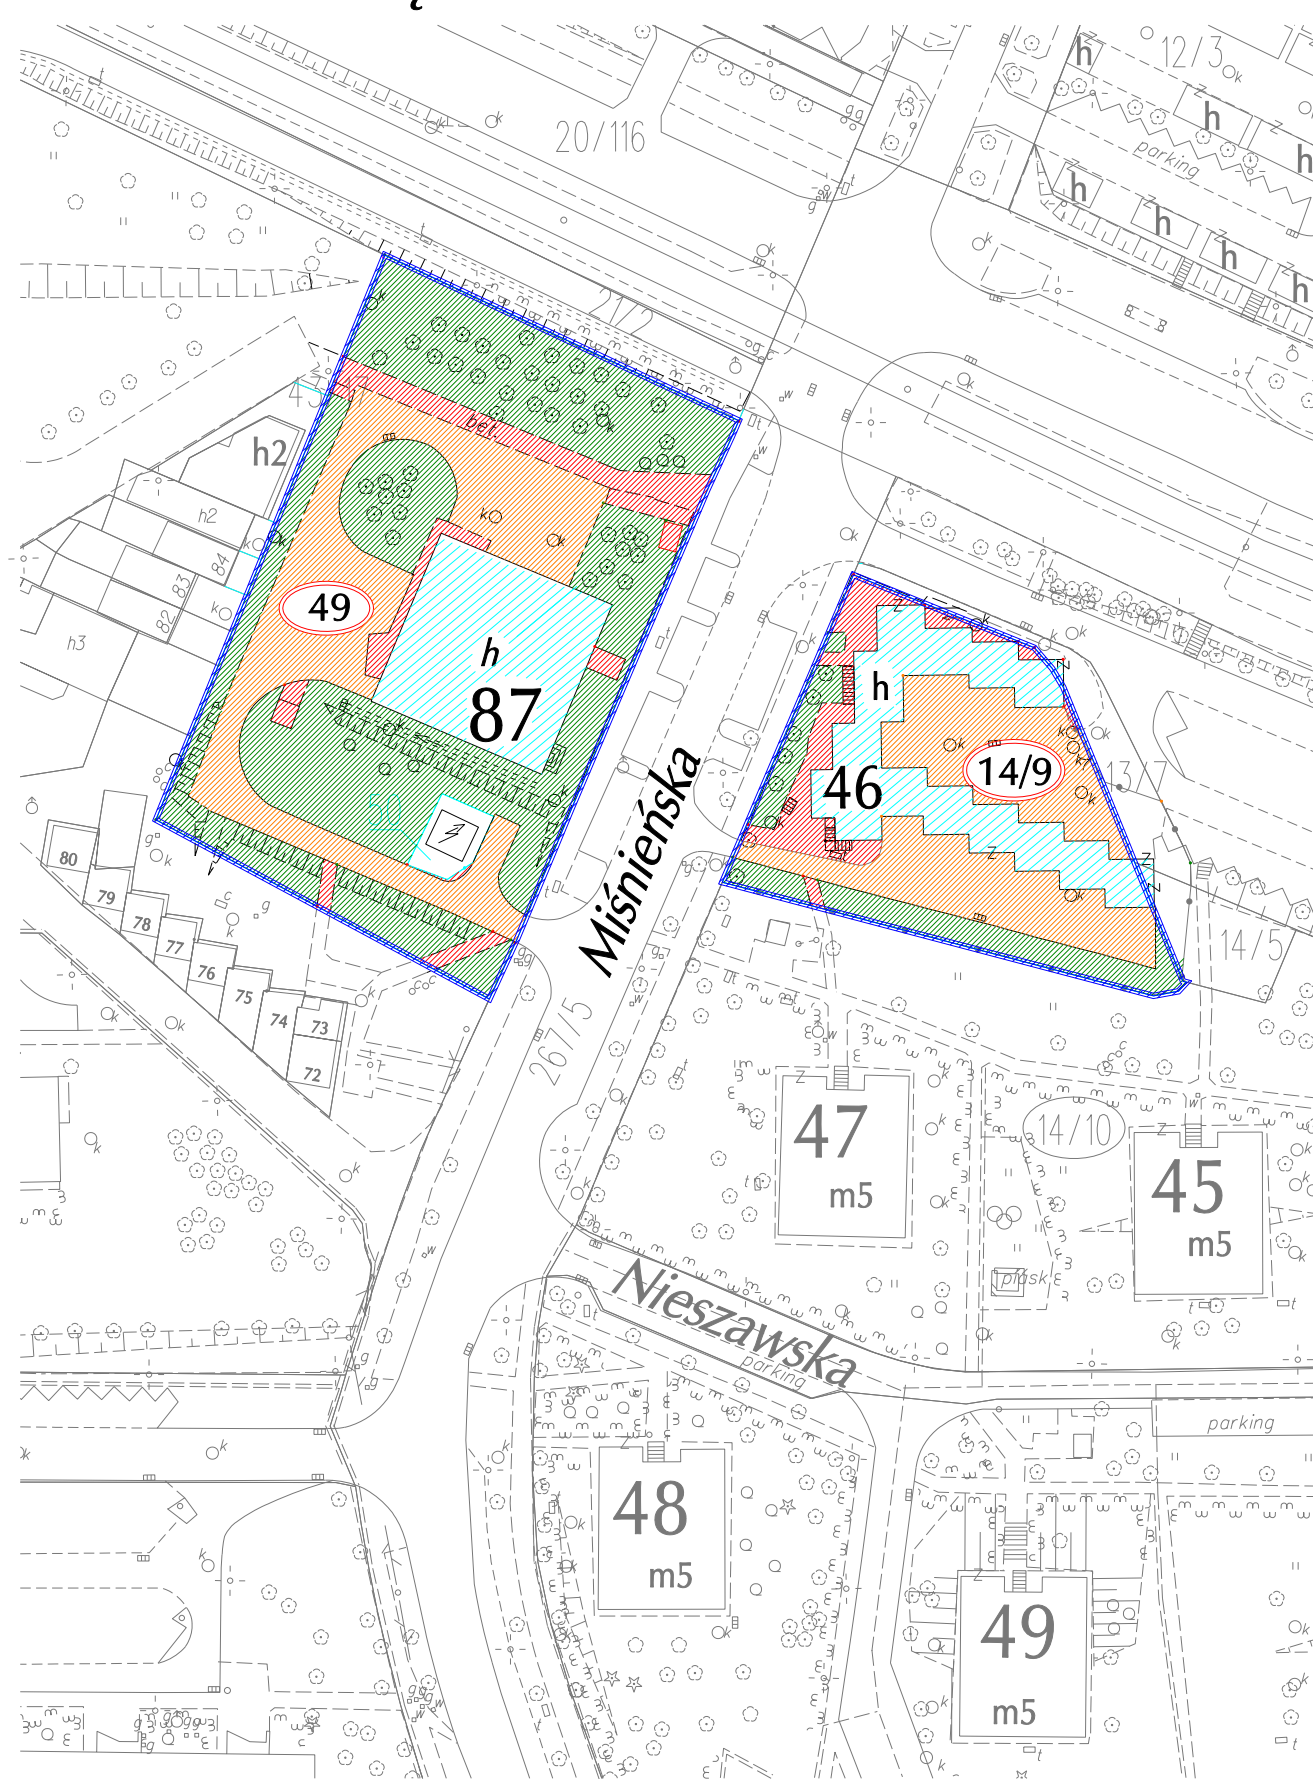

Mapę wykonało:

**INTER - PLAN**  
BIURO GEODEZYJNE  
31-619 Kraków; ul. Orła Białego 29  
tel. 641-01-29

listopad 2011