

# MAPA NIERUCHOMOŚCI

## OS. TYSIĄCLECIA 59, 60, 61, 62, 63


### WYKAZ DZIAŁEK

Lp.	Właściciel	Nr działki	Użytek	Powierz. (ha)	Nr KW	Opis
1.	użytkownik wieczysty Spółdzielnia Mieszkaniowa MISTRZEJOWICE	115/4	B	0.3243	KR1P/00088718/1	ul. Horodelska
2.	własność Spółdzielnia Mieszkaniowa MISTRZEJOWICE	115/5	B	2.1576	KR1P/00308687/3	Budynki mieszkalne bl. 59, 60, 61, 62, 63
3.	użytkownik wieczysty Spółdzielnia Mieszkaniowa MISTRZEJOWICE	115/6	B	0.0438	KR1P/00088718/1	Studnia głębinowa

12

m. Kraków  
jedn. ewid. Nowa Huta obr.5  
skala 1:1000

**SMM**  
SPÓŁDZIELNIA MIESZKANIOWA  
**MISTRZEJOWICE**  
31-610 Kraków, os. Tysiąclecia 42

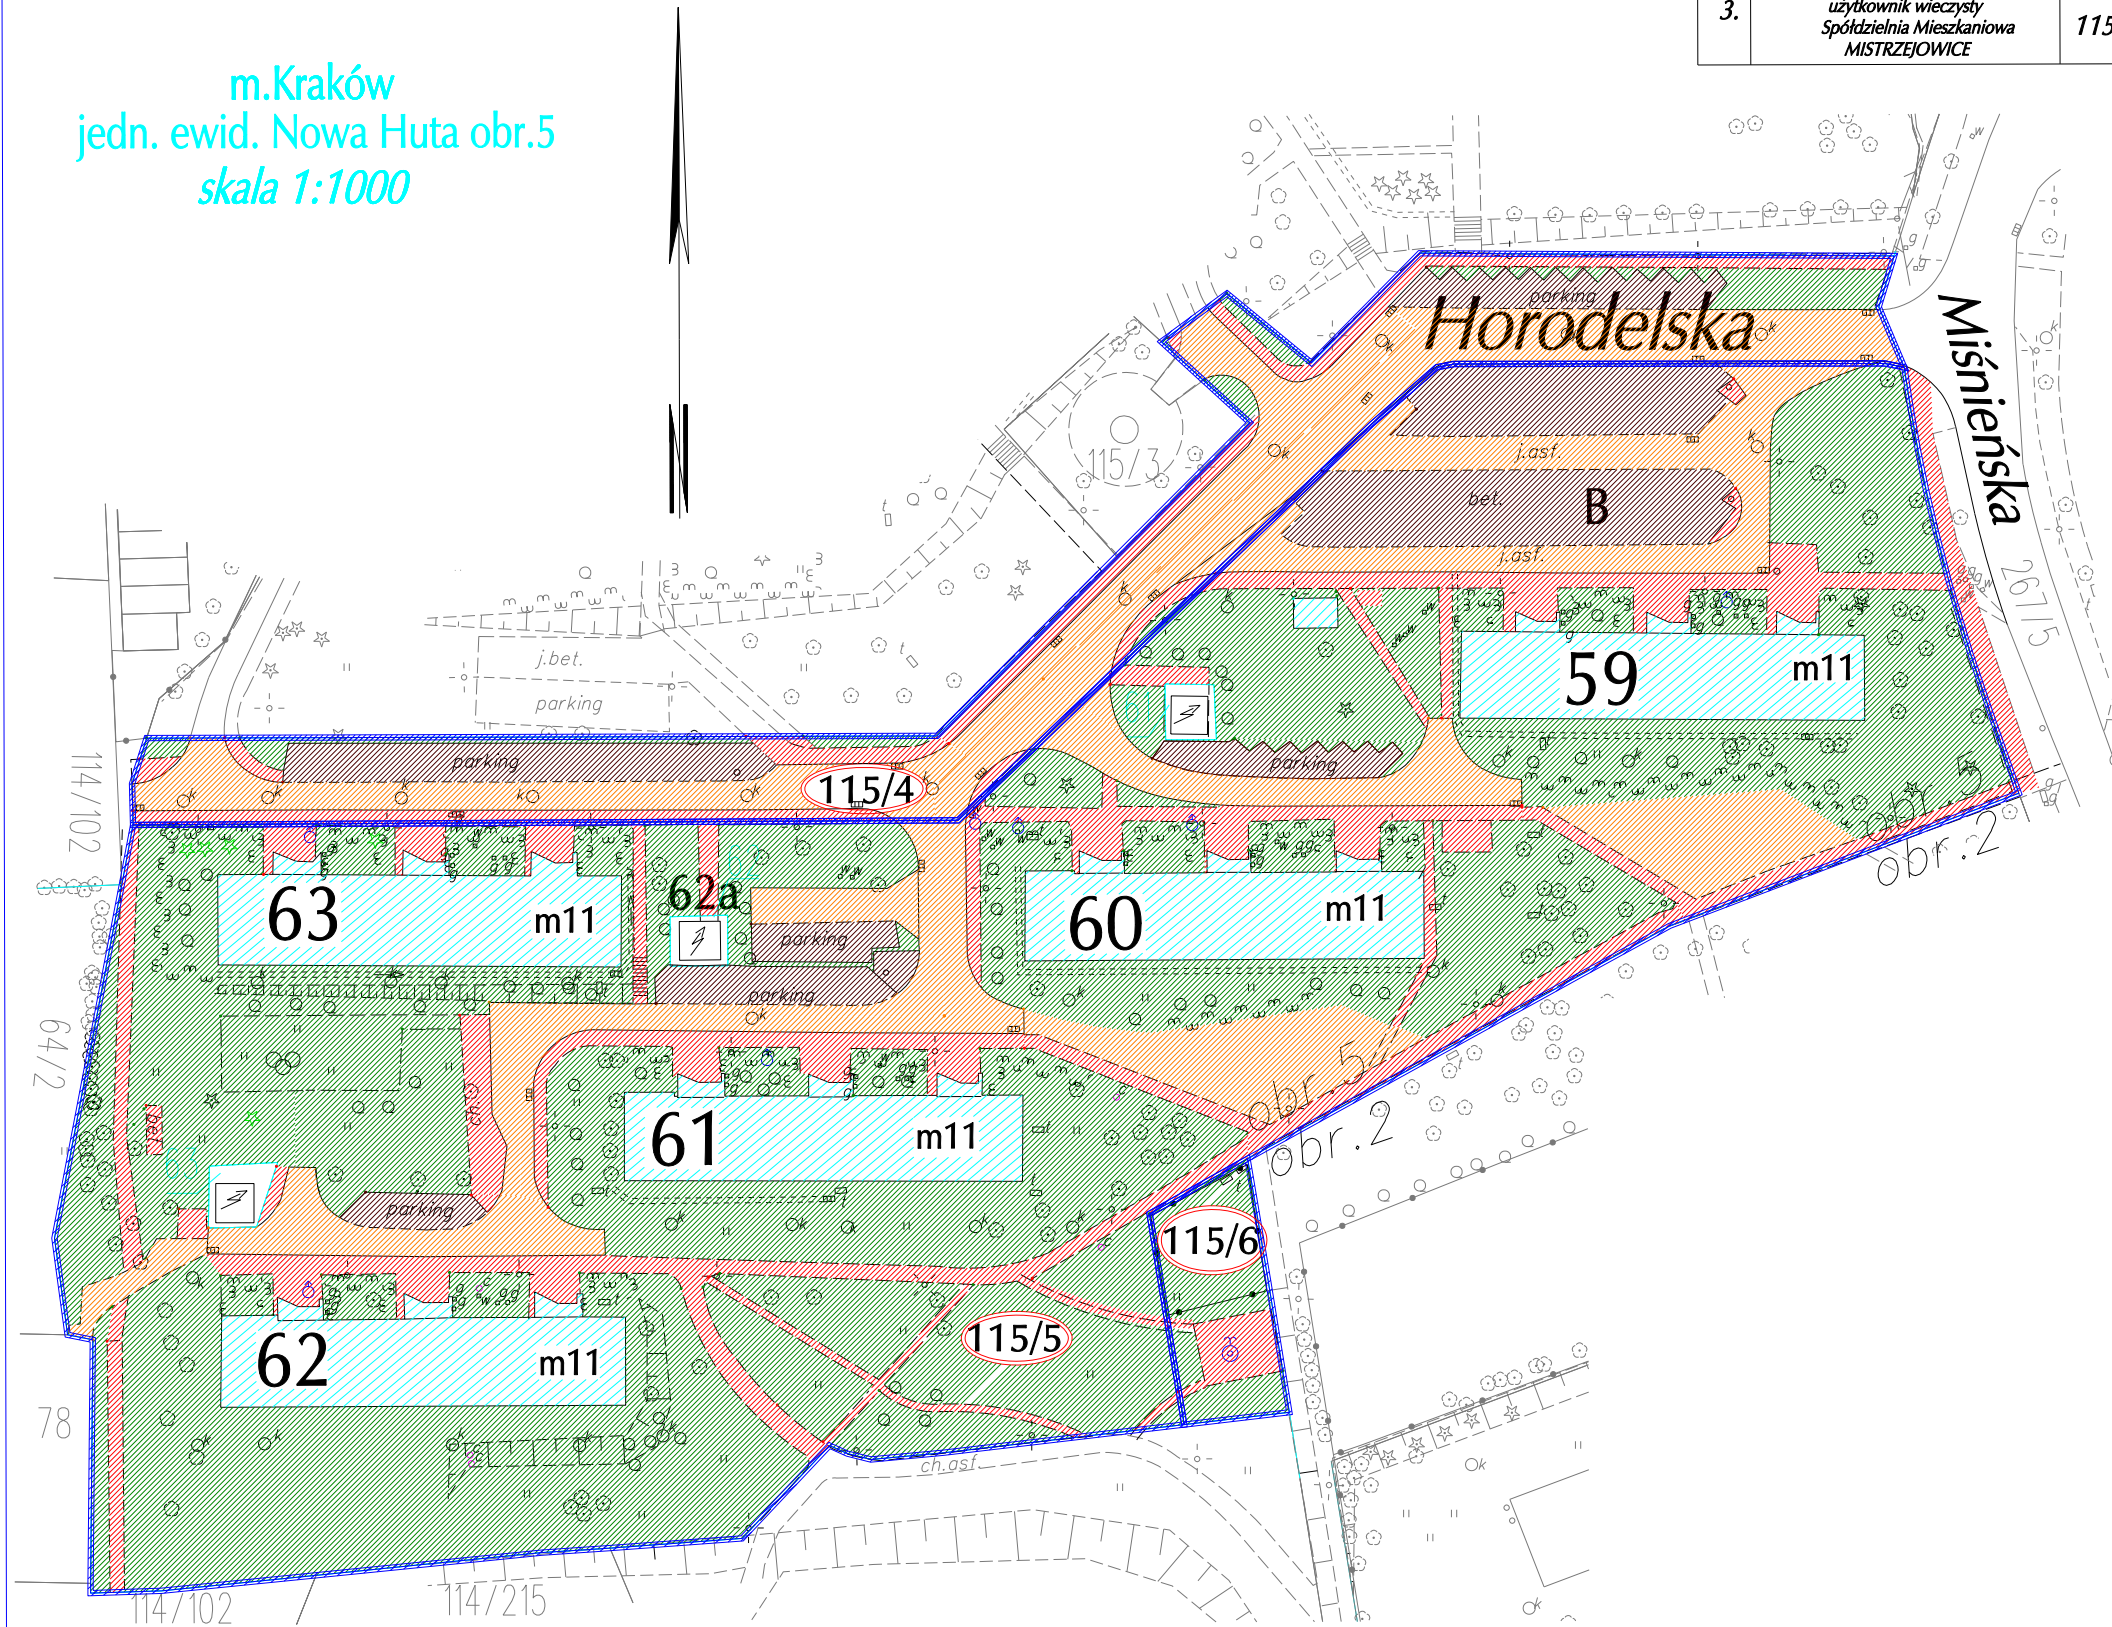

Mapę wykonało:

**INTER - PLAN**  
BIURO GEODEZYJNE  
31-619 Kraków; ul. Orła Białego 29  
tel. 641-01-29

listopad 2011