

MAPA NIERUCHOMOŚCI

OS. TYSIĄCLECIA 64, 65, 66


OS. TYSIĄCLECIA 64A

m.Kraków
jedm. ewid. Nowa Huta obr.5
skala 1:1000

SMM 13
SPÓŁDZIELNIA MIESZKANIOWA
MISTRZEJOWICE
31-610 Kraków, os. Tysiąclecia 42

WYKAZ DZIAŁEK

Lp.	Właściciel	Nr działki	Użytek	Powierz. (ha)	Nr KW	Opis
1.	użytkownik wieczysty Spółdzielnia Mieszkaniowa MISTRZEJOWICE	115/1	B	1.4851	KR1P/00308686/6	Budynki mieszkalne bl. 64, 65, 66
2.	użytkownik wieczysty Spółdzielnia Mieszkaniowa MISTRZEJOWICE	115/2	B	0.0484	KR1P/00088718/1	Budynek Hydroforni 64A
3.	użytkownik wieczysty Spółdzielnia Mieszkaniowa MISTRZEJOWICE	115/3	B	0.0524	KR1P/00088718/1	Hydrofornia podziemna

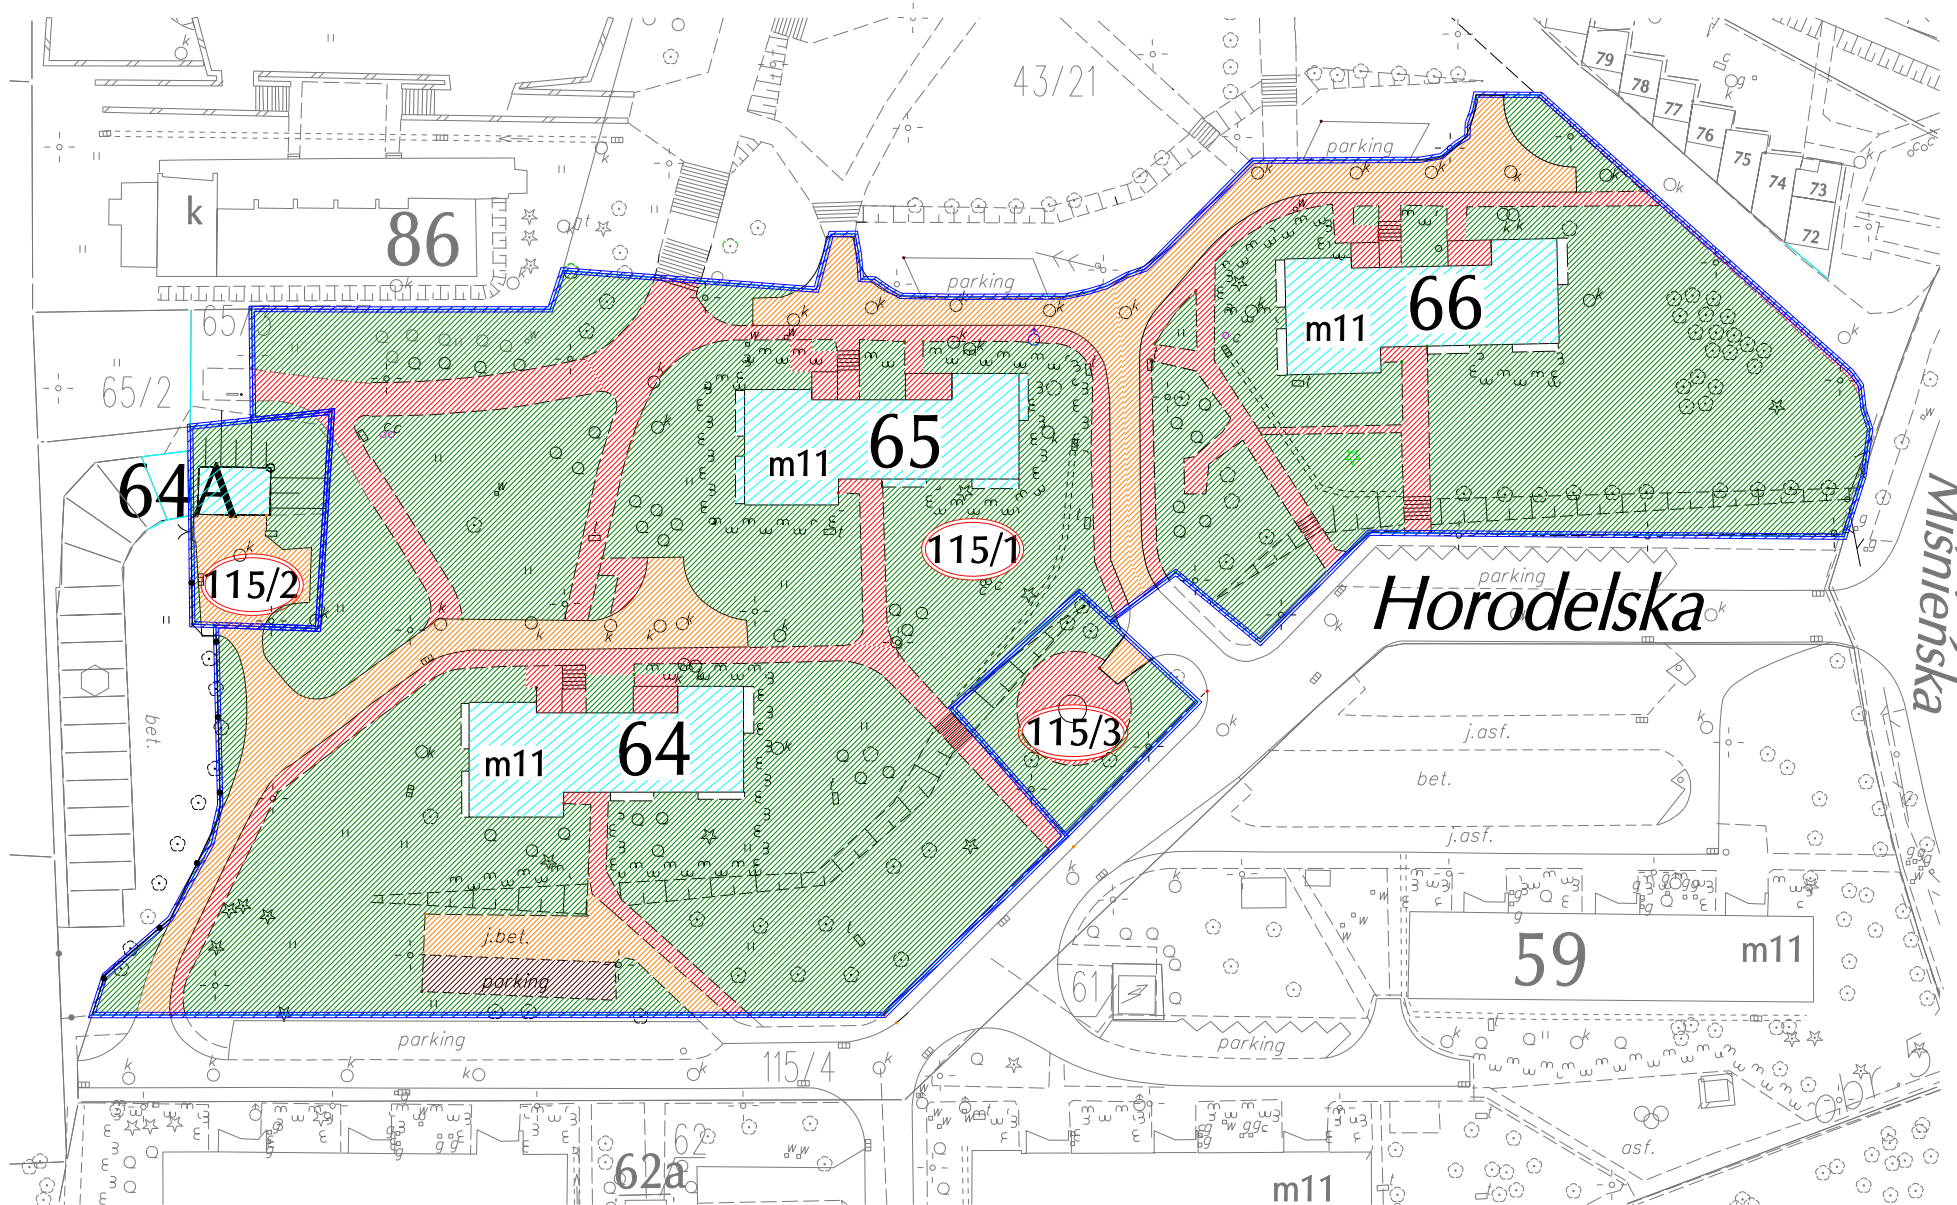

Mapę wykonało:

INTER - PLAN
BIURO GEODEZYJNE
31-619 Kraków, ul. Orła Białego 29
tel. 641-01-29

listopad 2011