


# MAPA WG UŻYTKOWNIA OS. ŻŁOTEGO WIEKU

m. Kraków  
jedn. ewid. Nowa Huta obr.2  
skala 1:1000

**SMM** 16  
SPÓŁDZIELNIA MIESZKANIOWA  
**MISTRZEJOWICE**  
31-610 Kraków, os. Tysiąclecia 42

## WYKAZ DZIAŁEK

Lp.	Właściciel	Nr działki	Użytek	Powierz. (ha)	Nr KW	Opis
1.	użytkownik wieczysty Spółdzielnia Mieszkaniowa MISTRZEJOWICE	10/6	B	0.3799	KR1P/003202616	Pawilon 14
2.	użytkownik wieczysty Spółdzielnia Mieszkaniowa MISTRZEJOWICE	6/4	B	0.1886	KR1P/00228702	Teren zielony przy pawilonie 14
3.	użytkownik wieczysty Spółdzielnia Mieszkaniowa MISTRZEJOWICE	10/8	B	0.6034	KR1P/00202616	Chodnik + zieleni między paw. 19/20 a 14

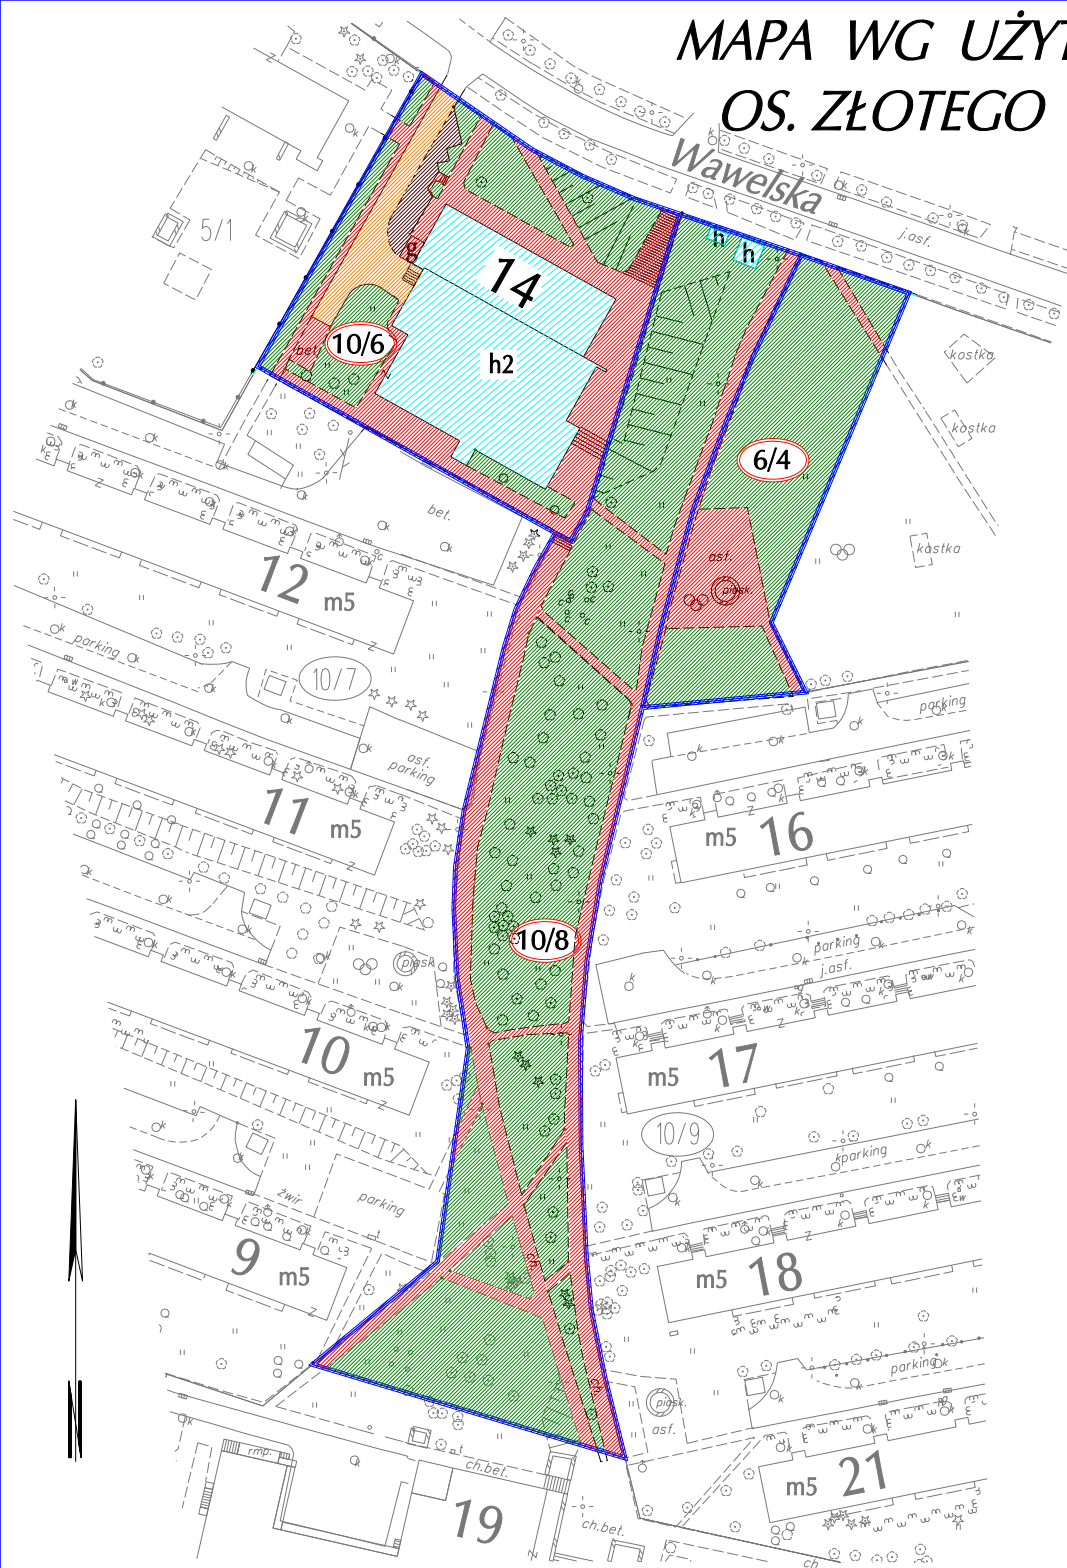

Mapę wykonało:

**INTER - PLAN**  
BIURO GEODEZYJNE  
31-610 Kraków, ul. Orła Białego 29  
tel. 641-01-29

listopad 2011