

# MAPA WG UŻYTKOWANIA OS. ŻŁOTEGO WIEKU


m. Kraków  
jedn. ewid. Nowa Huta obr.2  
skala 1:1000

**SMM**  
SPÓŁDZIELNIA MIESZKANIOWA  
**MISTRZEJOWICE**  
31-610 Kraków, os. Tysiąclecia 42

17

## WYKAZ DZIAŁEK

Lp.	Właściciel	Nr działki	Użytek	Powierz. (ha)	Nr KW	Opis
1.	własność Spółdzielni Mieszkaniowej MISTRZEJOWICE	10/9	B	1.5979	KR1P/00308689/7	Budynki mieszkalne bl. 16, 17, 18, 21
2.	użytkownik wieczysty Spółdzielni Mieszkaniowej MISTRZEJOWICE	276/1	B	0.1873	KR1P/00202613	Droga

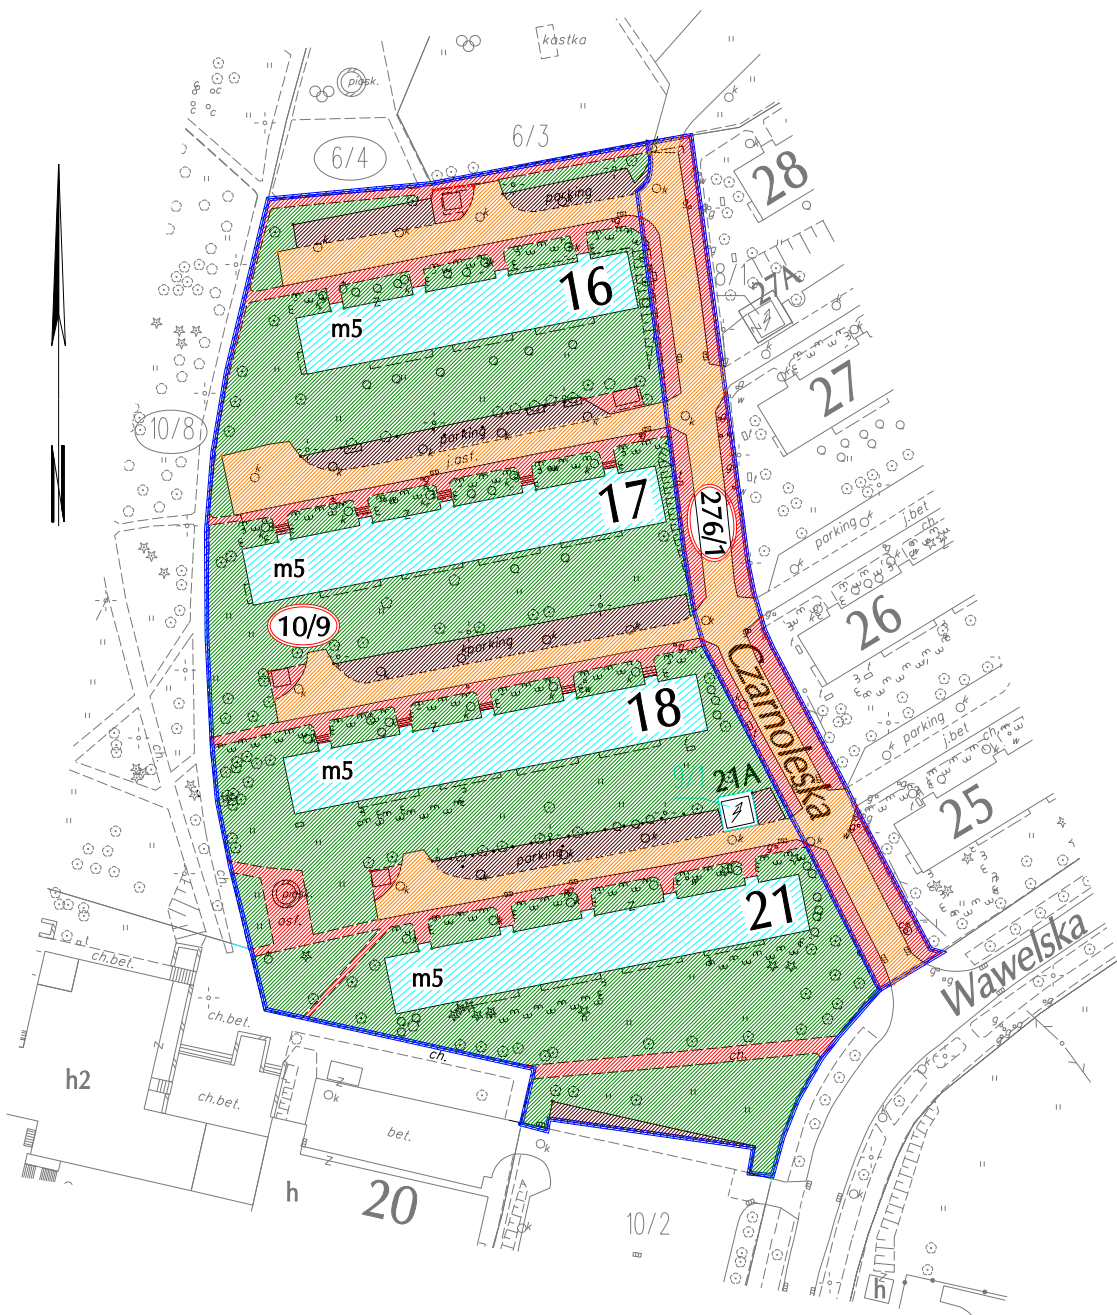

Mapę wykonało:

**INTER - PLAN**  
BIURO GEODEZYJNE  
31-619 Kraków; ul. Orła Białego 29  
tel. 841-01-29

listopad 2011