

# MAPA WG UŻYTKOWANIA OS. ŻŁOTEGO WIEKU


m.Kraków  
jedn. ewid. Nowa Huta obr.2  
skala 1:1000

**SMM**  
SPÓŁDZIELNIA MIESZKANIOWA  
**MISTRZEJOWICE**  
31-610 Kraków, os. Tysiąclecia 42

18

## WYKAZ DZIAŁEK

Lp.	Właściciel	Nr działki	Użytek	Powierz. (ha)	Nr KW	Opis
1.	użytkowanie wieczyste Spółdzielnia Mieszkaniowa MISTRZEJOWICE	10/10	B	0.9987	KR1P/00202616	Pawilon 19/20

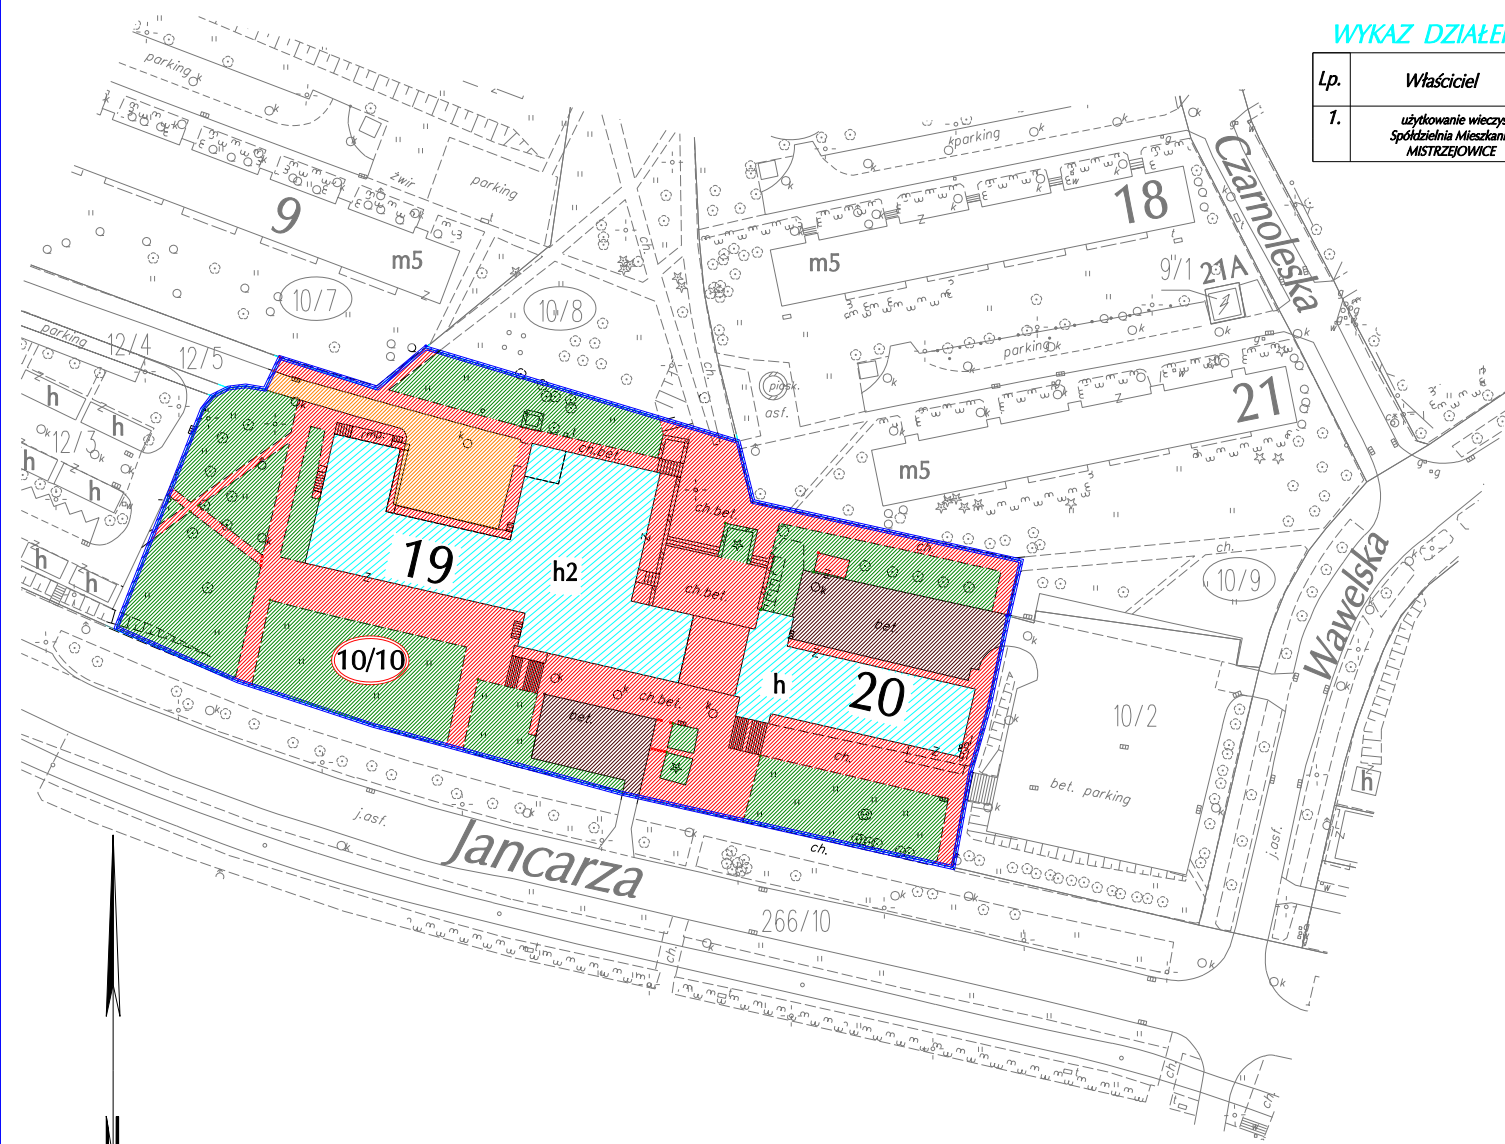

Mapę wykonało:

**INTER - PLAN**  
BIURO GEODEZYJNE  
31-619 Kraków, ul. Orła Białego 29  
tel. 641-01-29

listopad 2011