


MAPA WG UŻYTKOWANIA OS. ŻŁOTEGO WIEKU

m. Kraków
jedn. ewid. Nowa Huta obr.5
skala 1:1000

SMM 19
SPÓŁDZIELNIA MIESZKANIOWA
MISTRZEJOWICE
31-610 Kraków, os. Tysiąclecia 42

WYKAZ DZIAŁEK

Lp.	Właściciel	Nr działki	Użytek	Powierz. (ha)	Nr KW	Opis
1.	własność Spółdzielnia Mieszkaniowa MISTRZEJOWICE	35/5	B	0.4967	KR1P/00160828	Budynek przychodni nr 23

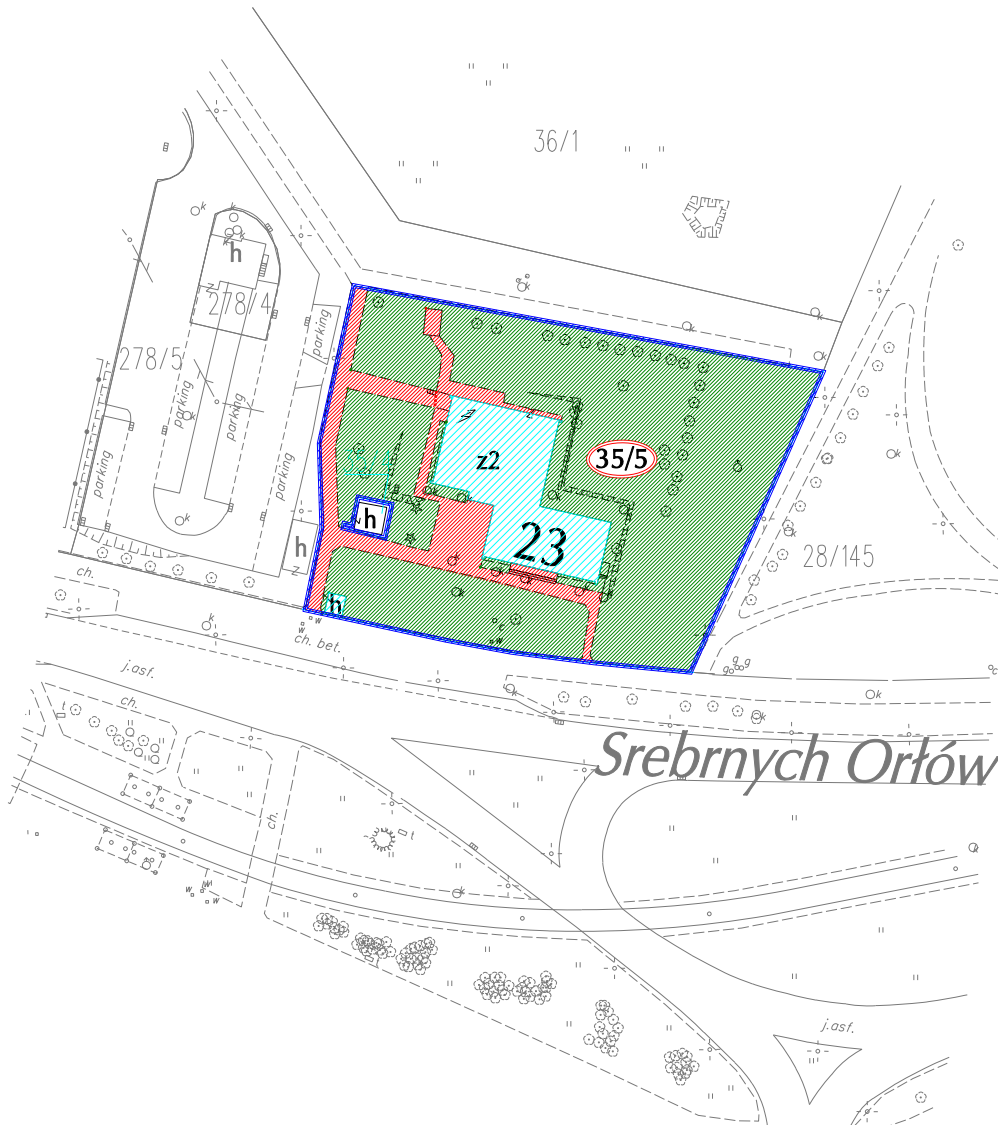

Mapę wykonało:

INTER - PLAN
BIURO GEODEZYJNE
31-619 Kraków; ul. Orła Białego 29
tel. 041-01-29

listopad 2011