

# MAPA WG UŻYTKOWANIA OS. ŻŁOTEGO WIEKU


m.Kraków  
jedn. ewid. Nowa Huta obr.1  
skala 1:1000

**SMM**  
SPÓŁDZIELNIA MIESZKANIOWA  
**MISTRZEJOWICE**  
31-610 Kraków, os. Tysiąclecia 42

22

## WYKAZ DZIAŁEK

| Lp. | Właściciel   | Nr działki | Użytek | Powierz. (ha) | Nr KW           | Opis   |
|-----|--|------------|--------|---------------|-----------------|--|
| 1.  | własność<br>Spółdzielnia Mieszkaniowa<br>MISTRZEJOWICE             | 273/6      | B      | 0.7584        | KR1P/00308550/4 | Budynki mieszkalne<br>bl. 38, 39, 40         |
| 2.  | użytkownik wieczysty<br>Spółdzielnia Mieszkaniowa<br>MISTRZEJOWICE | 273/7      | B      | 0.7137        | KR1P/00234757   | Zieleń parkowa między<br>szkołą a puchatkami |

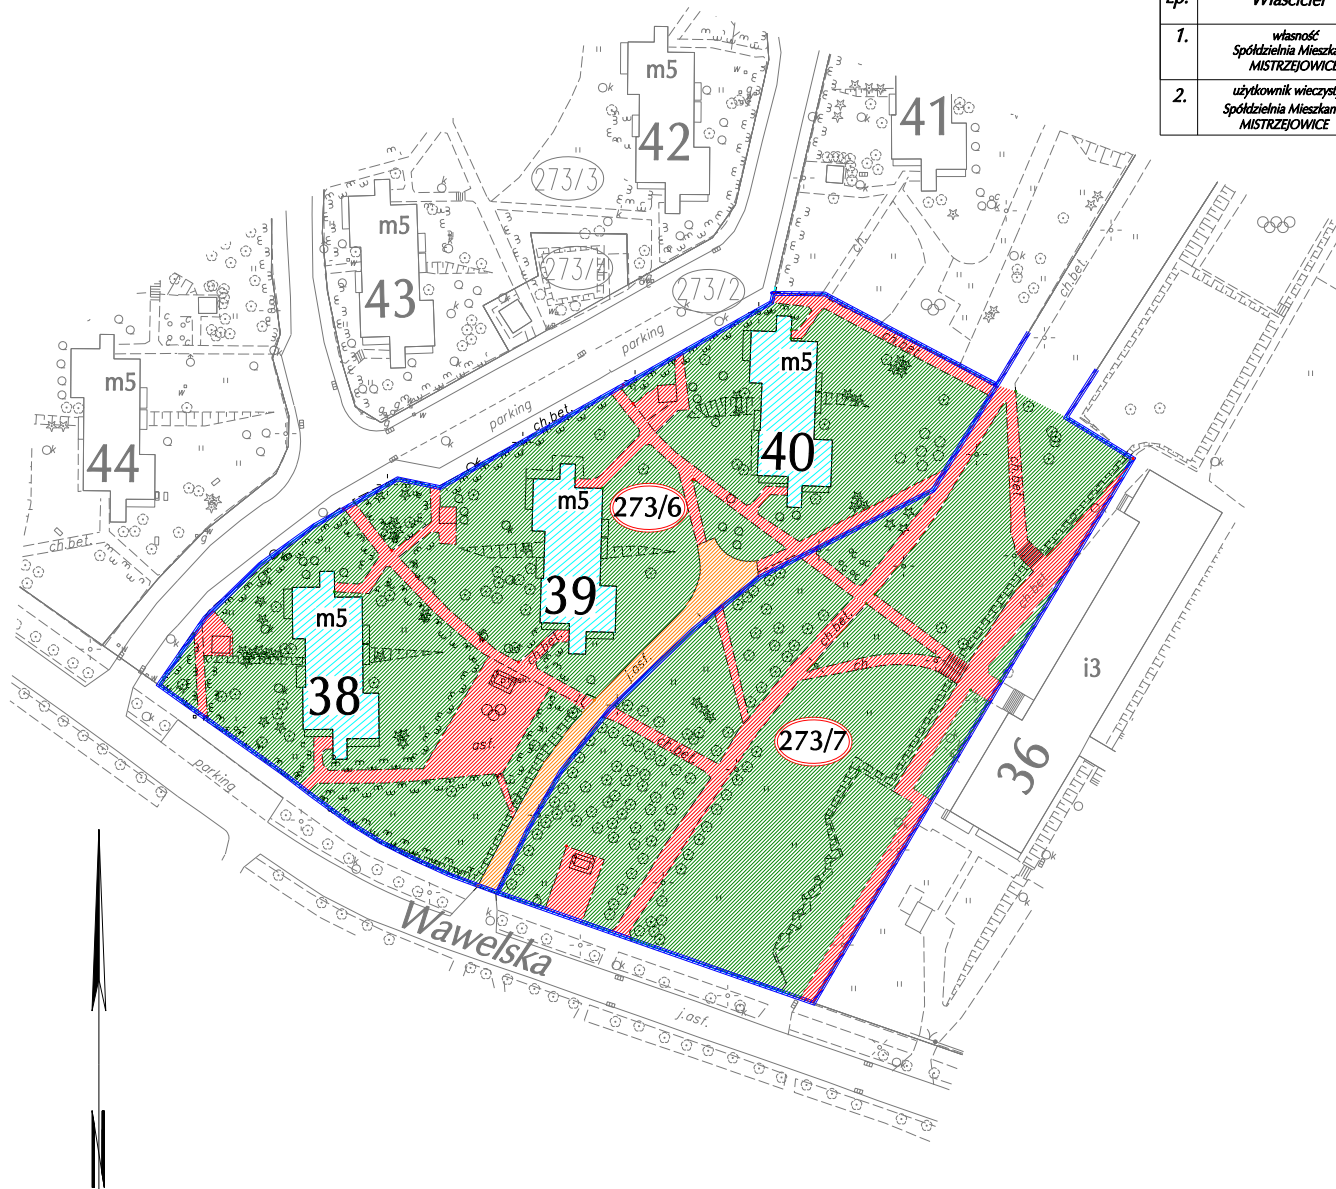

Mapę wykonało:

**INTER - PLAN**  
BIURO GEODEZYJNE  
31-610 Kraków; ul. Orła Białego 29  
tel. 641-01-29

listopad 2011