


MAPA WG UŻYTKOWANIA OS. ŻŁOTEGO WIEKU

m. Kraków
jedn. ewid. Nowa Huta obr.1
skala 1:1000

SMM
SPÓŁDZIELNIA MIESZKANIOWA
MISTRZEJOWICE
31-610 Kraków, os. Tysiąclecia 42

24

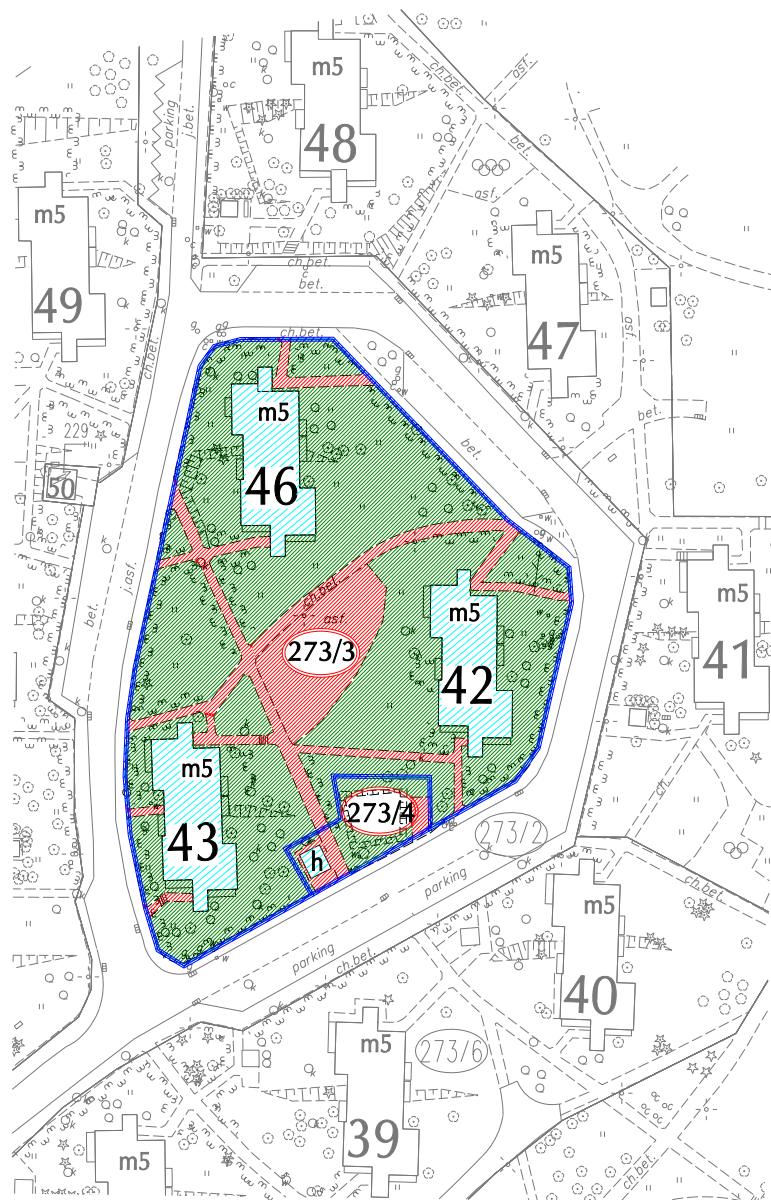

WYKAZ DZIAŁEK

Lp.	Właściciel	Nr działki	Użytek	Powierz. (ha)	Nr KW	Opis
1.	własność Spółdzielni Mieszkaniowej MISTRZEJOWICE	273/3	B	0.6226	KR1P/00308548/7	Budynki mieszkalne bl. 42, 43, 46
2.	użytkownik wieczysty Spółdzielni Mieszkaniowej MISTRZEJOWICE	273/4	B	0.0334	KR1P/00234757	Zbiornik p. poz. + kiosk

Mapę wykonał:

INTER - PLAN
BIURO GEODEZYJNE
31-619 Kraków, ul. Orła Białego 29
tel. 641-01-29

listopad 2011