

MAPA WG UŻYTKOWANIA OS. ŻŁOTEGO WIEKU


m. Kraków
jedn. ewid. Nowa Huta obr.1
skala 1:1000

SMM
SPÓŁDZIELNIA MIESZKANIOWA
MISTRZEJOWICE
31-610 Kraków, os. Tysiąclecia 42

25

WYKAZ DZIAŁEK

Lp.	Właściciel	Nr działki	Użytek	Powierz. (ha)	Nr KW	Opis
1.	własność Spółdzielnia Mieszkaniowa MISTRZEJOWICE	273/1	B	1.0005	KR1P/0030854/0	Budynki mieszkalne bl. 44, 45, 49

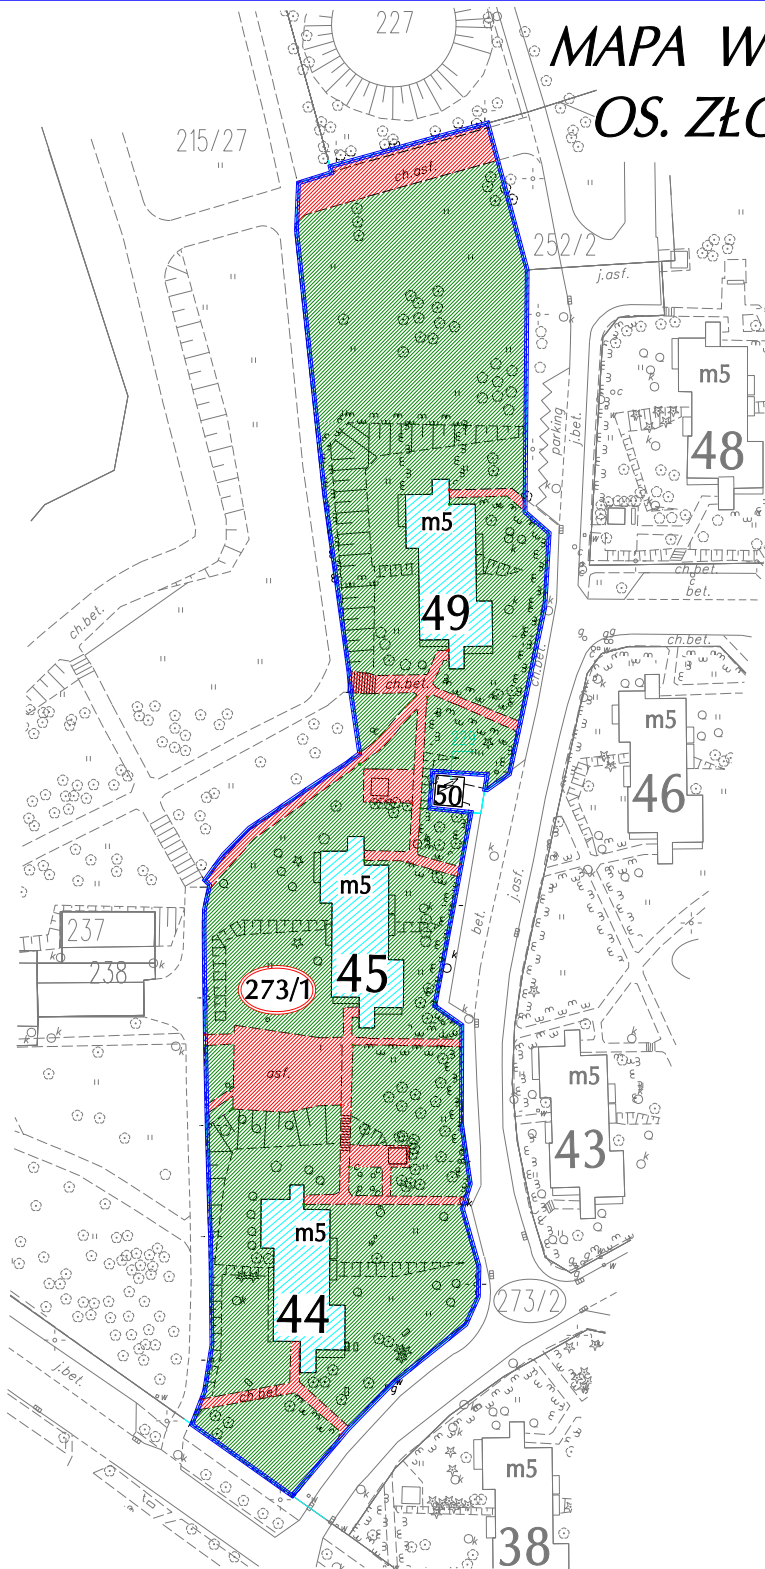

Mapę wykonało:

INTER - PLAN
BIURO GEODEZYJNE
31-619 Kraków, ul. Orła Białego 29
tel. 641-01-29

listopad 2011