


MAPA WG UŻYTKOWNIA OS. ŻŁOTEGO WIEKU

WYKAZ DZIAŁEK

Lp.	Właściciel	Nr działki	Użytek	Powierz. (ha)	Nr KW	Opis
1.	własność Spółdzielni Mieszkaniowej MISTRZEJOWICE	120/1	B	3.2155	KR1P/00308691/4	Budynki mieszkalne bl. 66, 67, 68, 69, 70, 71
2.	użytkownik wieczysty Spółdzielni Mieszkaniowej MISTRZEJOWICE	120/2	B	0.1373	KR1P/00308692	Zespół garażowy 67a
3.	użytkownik wieczysty Spółdzielni Mieszkaniowej MISTRZEJOWICE	120/3	B	0.0850	KR1P/00227892	Tereny zielone
4.	użytkownik wieczysty Spółdzielni Mieszkaniowej MISTRZEJOWICE	15	B	0.0045	KR1P/00090187	Trafo
5.	użytkownik wieczysty Spółdzielni Mieszkaniowej MISTRZEJOWICE	16	B	0.0040	KR1P/00090187	Trafo

m. Kraków
jedn. ewid. Nowa Huta obr.5
skala 1:1000

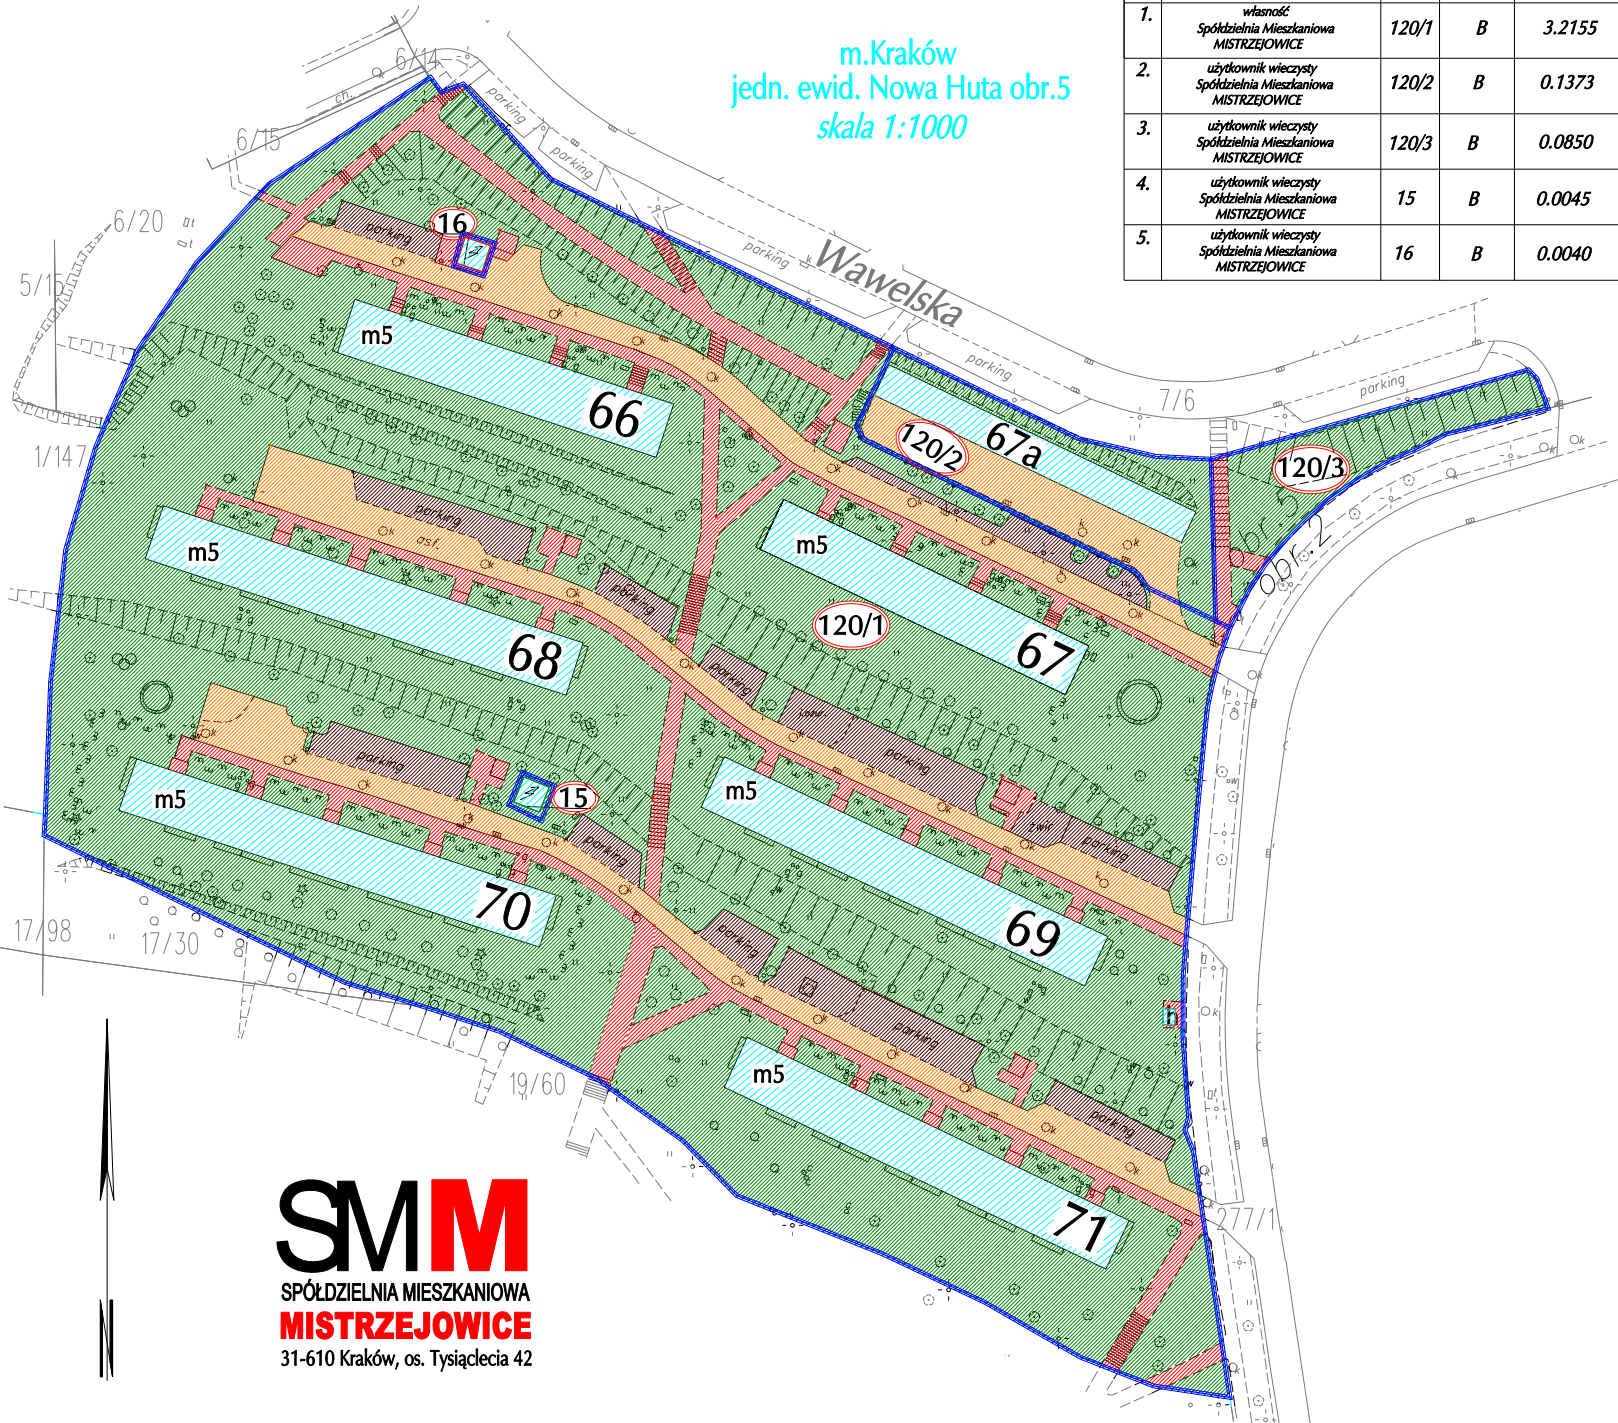

SMM
SPÓŁDZIELNIA MIESZKANIOWA
MISTRZEJOWICE
31-610 Kraków, os. Tysiąclecia 42

Mapę wykonało:

OWER - PLAN
BIURO GEODEZYJNE
31-619 Kraków, ul. Orła Białego 29
tel. 641-01-29