





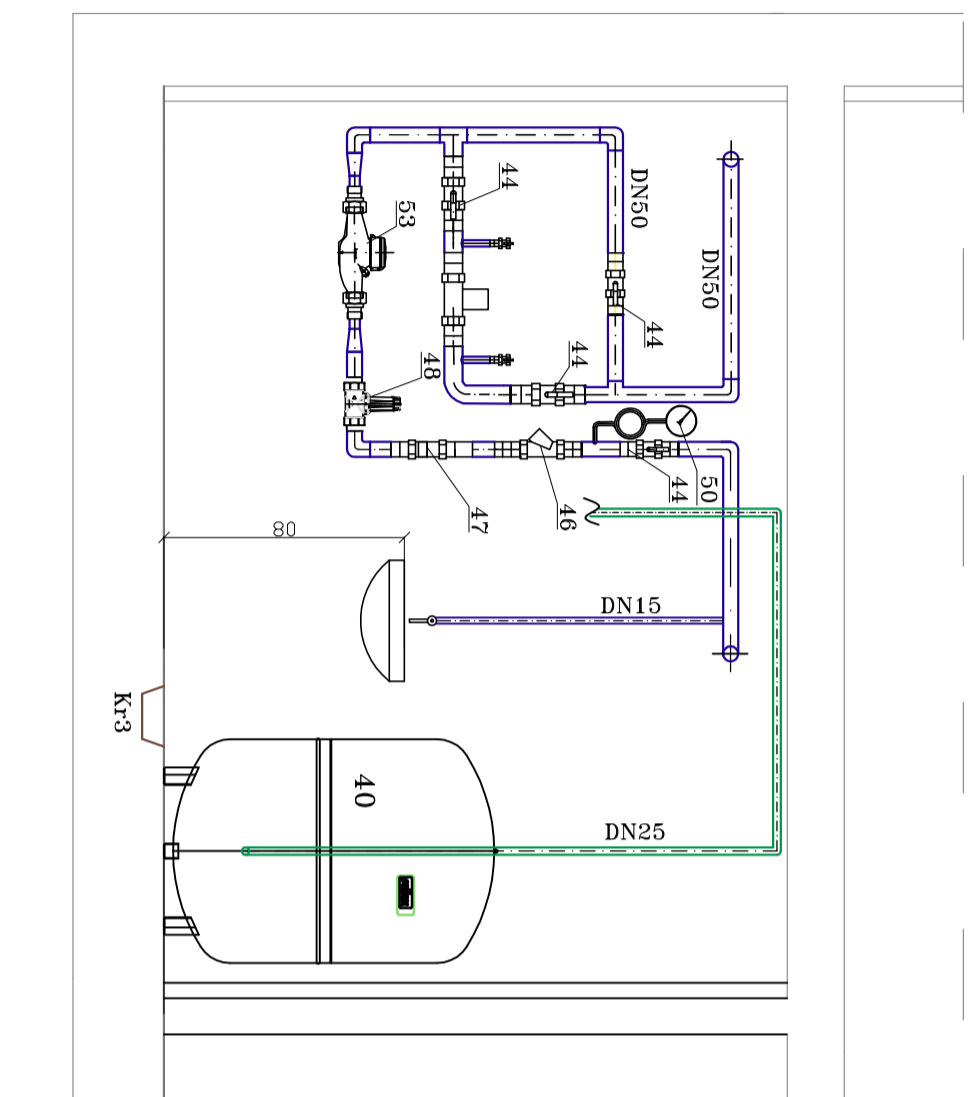

PRZEKRÓJ "C" – "C"

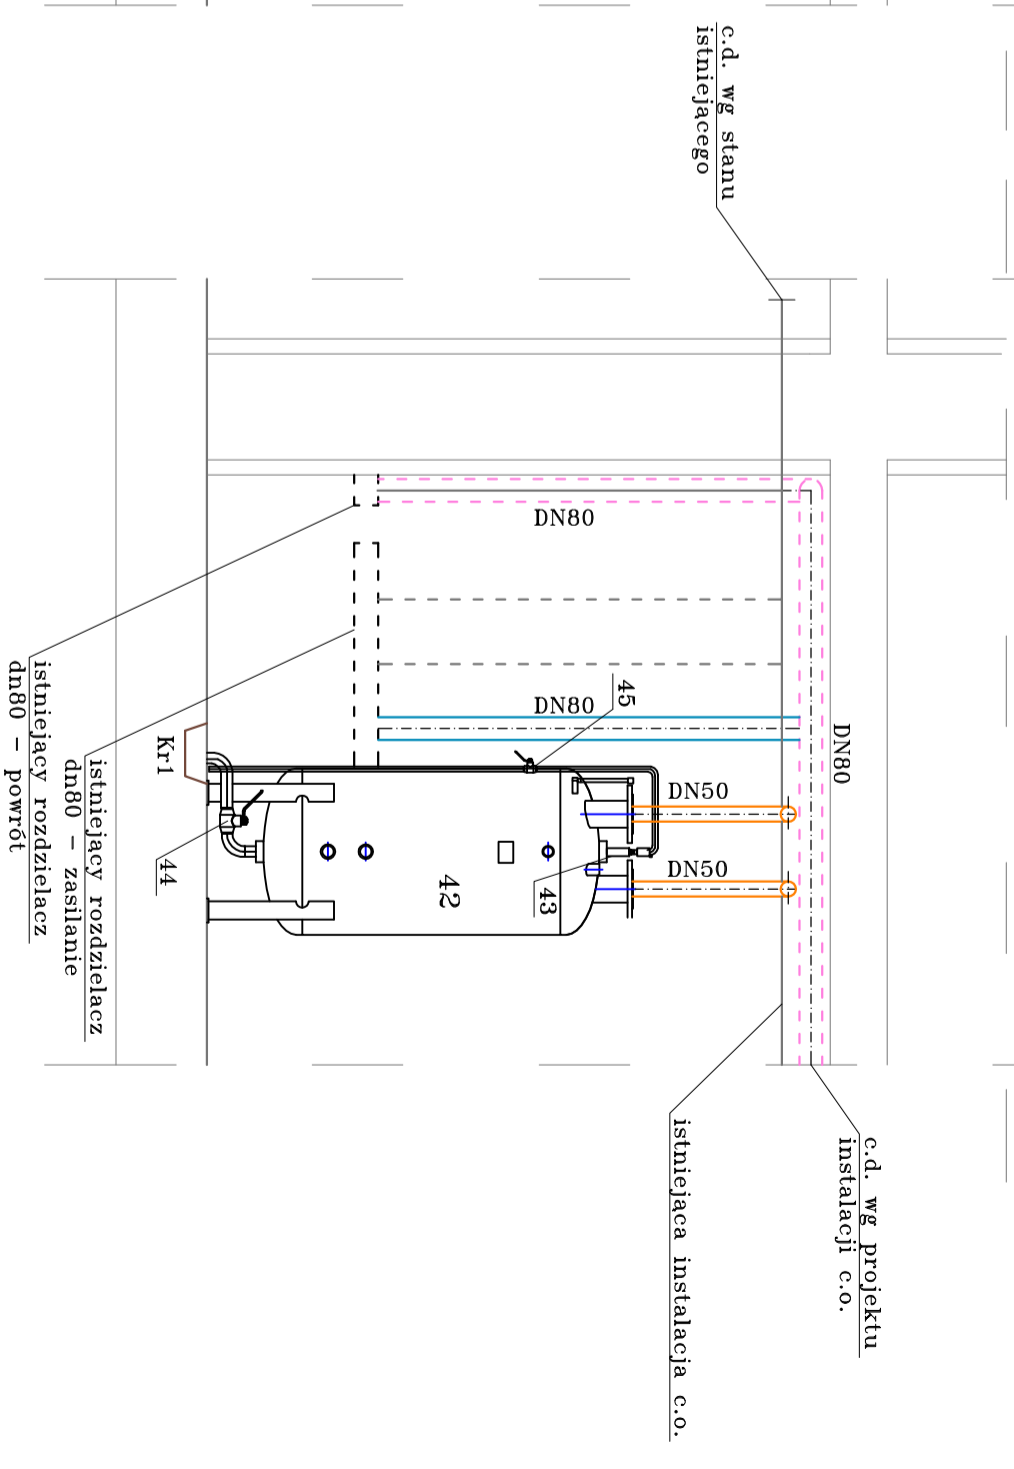

PRZEKRÓJ "D" – "D"



LEGENDA:

-  niski parametr CO–powrót
-  niski parametr CO–zasilanie
-  woda zimna
-  ciepła woda użytkowa
-  rura wzbiorcza

FIRMA PROJEKTOWO–USLUGOWA ZETTER RENATA KWASNIIEWSKA UL. KAMIENNA 19B/37, 30–001 KRAKÓW BIURO: UL. RADZIKOWSKIEGO 59/4, 31–315 KRAKÓW tel.12–387–25–23, kom. 888789806 email:renatakwasniewska.zetter@gmail.com	
Investor:	SPÓŁDZIELNIA MIESZKANIOWA "MISTRZEJOWICE" OS. TYSIĄCLECIA 42, 31–610 KRAKÓW
Obiekt:	ISTNIEJĄCY BUDYNEK MIESZKALNY WIELORODZINNY OS. TYSIĄCLECIA 34, 31–610 KRAKÓW DZ. NR. 307/2 OBR. 2 J. EWID. NOWA HUTA
Temat rys.:	PRZEKRÓJ "C"-"C" ORAZ "D"-"D"
Branża:	SANITARNA
Faza:	PROJEKT WYKONAWCZY
Projektował:	mgr inż. Renata Kwosniewska MAP/0233/PWOS/05
Skala:	1:-- --
Data:	03.2022
Rys.nr.:	S2-05
AutoCAD LT 2013 Seria 372–64559780	