A-2

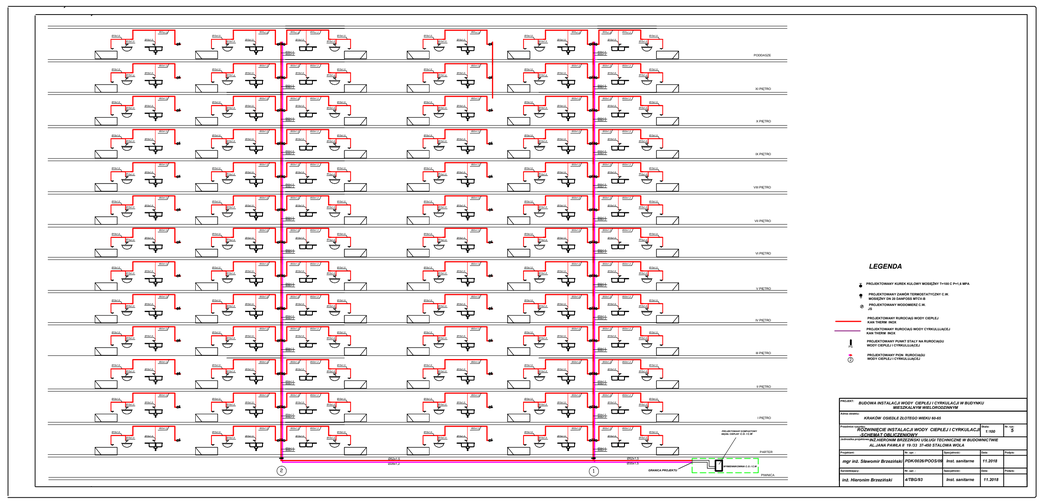

PROJEKT:	BUDOWA INSTALACJI WODY CIEPŁEJ I CYRKULACJI W BUDYNKU MIESZKALNYM WIELORODZINNYM				
Adres obiektu:	KRAKÓW OSIEDLE ZŁOTEGO WIEKU 64-65				
Przedmiot opracow.:	ROZMIESZCZENIE INSTALACJI WODY CIEPŁEJ I CYRKULACJI - SCHEMAT OBLICZENIOWY	Skala: 1:100	Nr rys.: 3		
Jednostka projektowa:	INŻ.HERONIM BRZEZIŃSKI USŁUGI TECHNICZNE W BUDOWNICTWIE AL.JANA PAWŁA II 19/33 37-450 STALOWA WOLA				
Projektował:	mgr inż. Sławomir Brzeziński	Nr upr.: PDK/0026/POOS/06	Specjalność: inst. sanitarne	Data: 11.2018	Podpis:
Sprawdzający:	inż. Heronim Brzeziński	Nr upr.: 47BG/93	Specjalność: inst. sanitarne	Data: 11.2018	Podpis:

A-3

PROJEKT:	WYMIANA INSTALACJI WODY ZIMNEJ, CIEPŁEJ I CYRKULACJI W BUDYNKU MIESZKALNYM WIELORODZINNYM				
Adres obiektu:	OSIEDLE ZŁOTEGO WIEKU 64-65				
Przedmiot opracow.:	RZUT KONDYGNACJI POWTARZALNEJ INSTALACJA WODY ZIMNEJ, CIEPŁEJ I CYRKULACJI	Skala: 1:75	Nr rys.: 3		
Jednostka projektowa:	INŻ.HERONIM BRZEZIŃSKI USŁUGI TECHNICZNE W BUDOWNICTWIE AL.JANA PAWŁA II 19/33 37-450 STALOWA WOLA				
Projektował:	mgr inż. Sławomir Brzeziński	Nr upr.: PDK/0026/POOS/06	Specjalność: inst. sanitarne	Data: 11.2018	Podpis:
Sprawdzający:	inż. Heronim Brzeziński	Nr upr.: 47BG/93	Specjalność: inst. sanitarne	Data: 11.2018	Podpis:

A-3

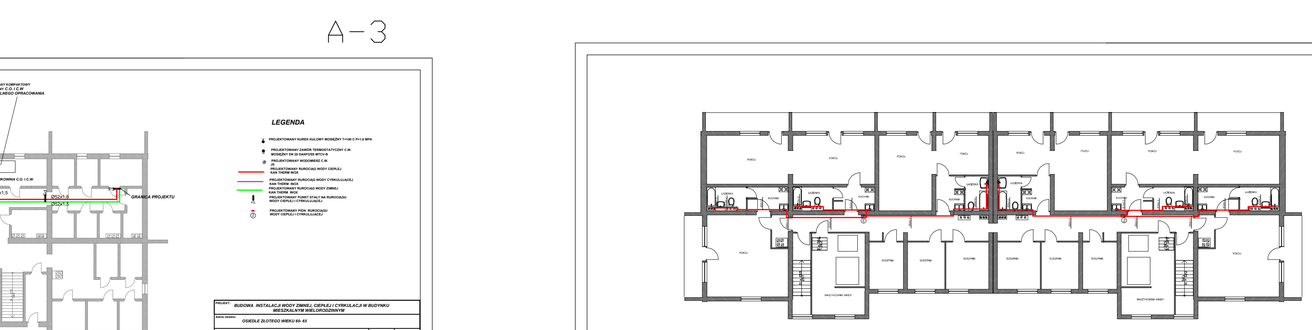

PROJEKT:	BUDOWA INSTALACJI WODY ZIMNEJ, CIEPŁEJ I CYRKULACJI W BUDYNKU MIESZKALNYM WIELORODZINNYM				
Adres obiektu:	OSIEDLE ZŁOTEGO WIEKU 64-65				
Przedmiot opracow.:	RZUT PIWNIC, INSTALACJA WODY CIEPŁEJ I CYRKULACJI	Skala: 1:75	Nr rys.: 2		
Jednostka projektowa:	INŻ.HERONIM BRZEZIŃSKI USŁUGI TECHNICZNE W BUDOWNICTWIE AL.JANA PAWŁA II 19/33 37-450 STALOWA WOLA				
Projektował:	mgr inż. Sławomir Brzeziński	Nr upr.: PDK/0026/POOS/06	Specjalność: inst. sanitarne	Data: 11.2018	Podpis:
Sprawdzający:	inż. Heronim Brzeziński	Nr upr.: 47BG/93	Specjalność: inst. sanitarne	Data: 11.2018	Podpis:

A-3

PROJEKT:	WYMIANA INSTALACJI WODY ZIMNEJ, CIEPŁEJ I CYRKULACJI W BUDYNKU MIESZKALNYM WIELORODZINNYM				
Adres obiektu:	OSIEDLE ZŁOTEGO WIEKU 64-65				
Przedmiot opracow.:	RZUT PODDASZA INSTALACJA WODY CIEPŁEJ I CYRKULACJI	Skala: 1:75	Nr rys.: 4		
Jednostka projektowa:	INŻ.HERONIM BRZEZIŃSKI USŁUGI TECHNICZNE W BUDOWNICTWIE AL.JANA PAWŁA II 19/33 37-450 STALOWA WOLA				
Projektował:	mgr inż. Sławomir Brzeziński	Nr upr.: PDK/0026/POOS/06	Specjalność: inst. sanitarne	Data: 11.2018	Podpis:
Sprawdzający:	inż. Heronim Brzeziński	Nr upr.: 47BG/93	Specjalność: inst. sanitarne	Data: 11.2018	Podpis: