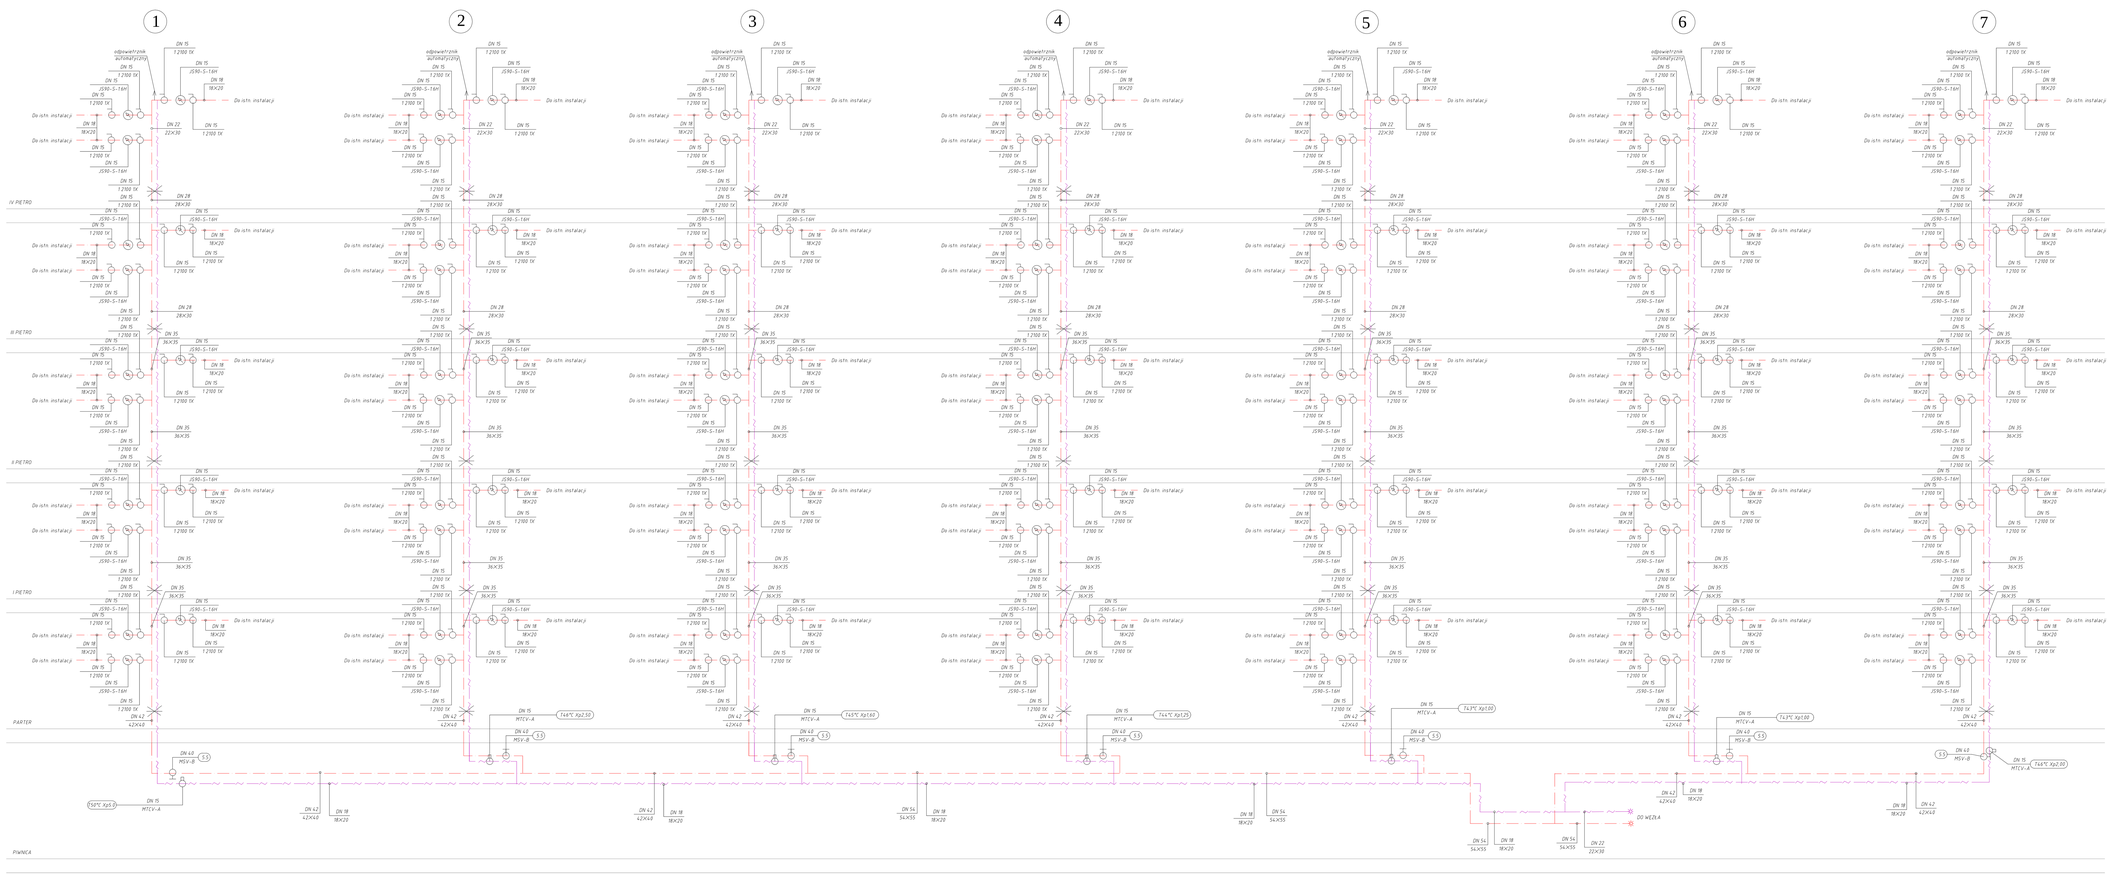

1 pion

ciepła woda

cyrkulacja

DN 42 / 42X40 — Średnica nominalna / Izolacja: średnica x grubość

Punkt stały

KONSTRINSTAL				
Temat:	P.W. instalacji c.w.u. dla bud. mieszkalnego nr. 9 mieszczącego się na os. Zbiłego Wieku, dz. nr 10/7, obr. 2 Kraków Nowa Huta.			
Treść rys.	Rozwinięcie instalacji c.w.u.			
projektował	mgr inż. Andrzej Krzesiński	1144/83		Skala: –
				3
Funkcja	Tytuł, imie i nazwisko	Nr upr.	Podpis	Nr rys.