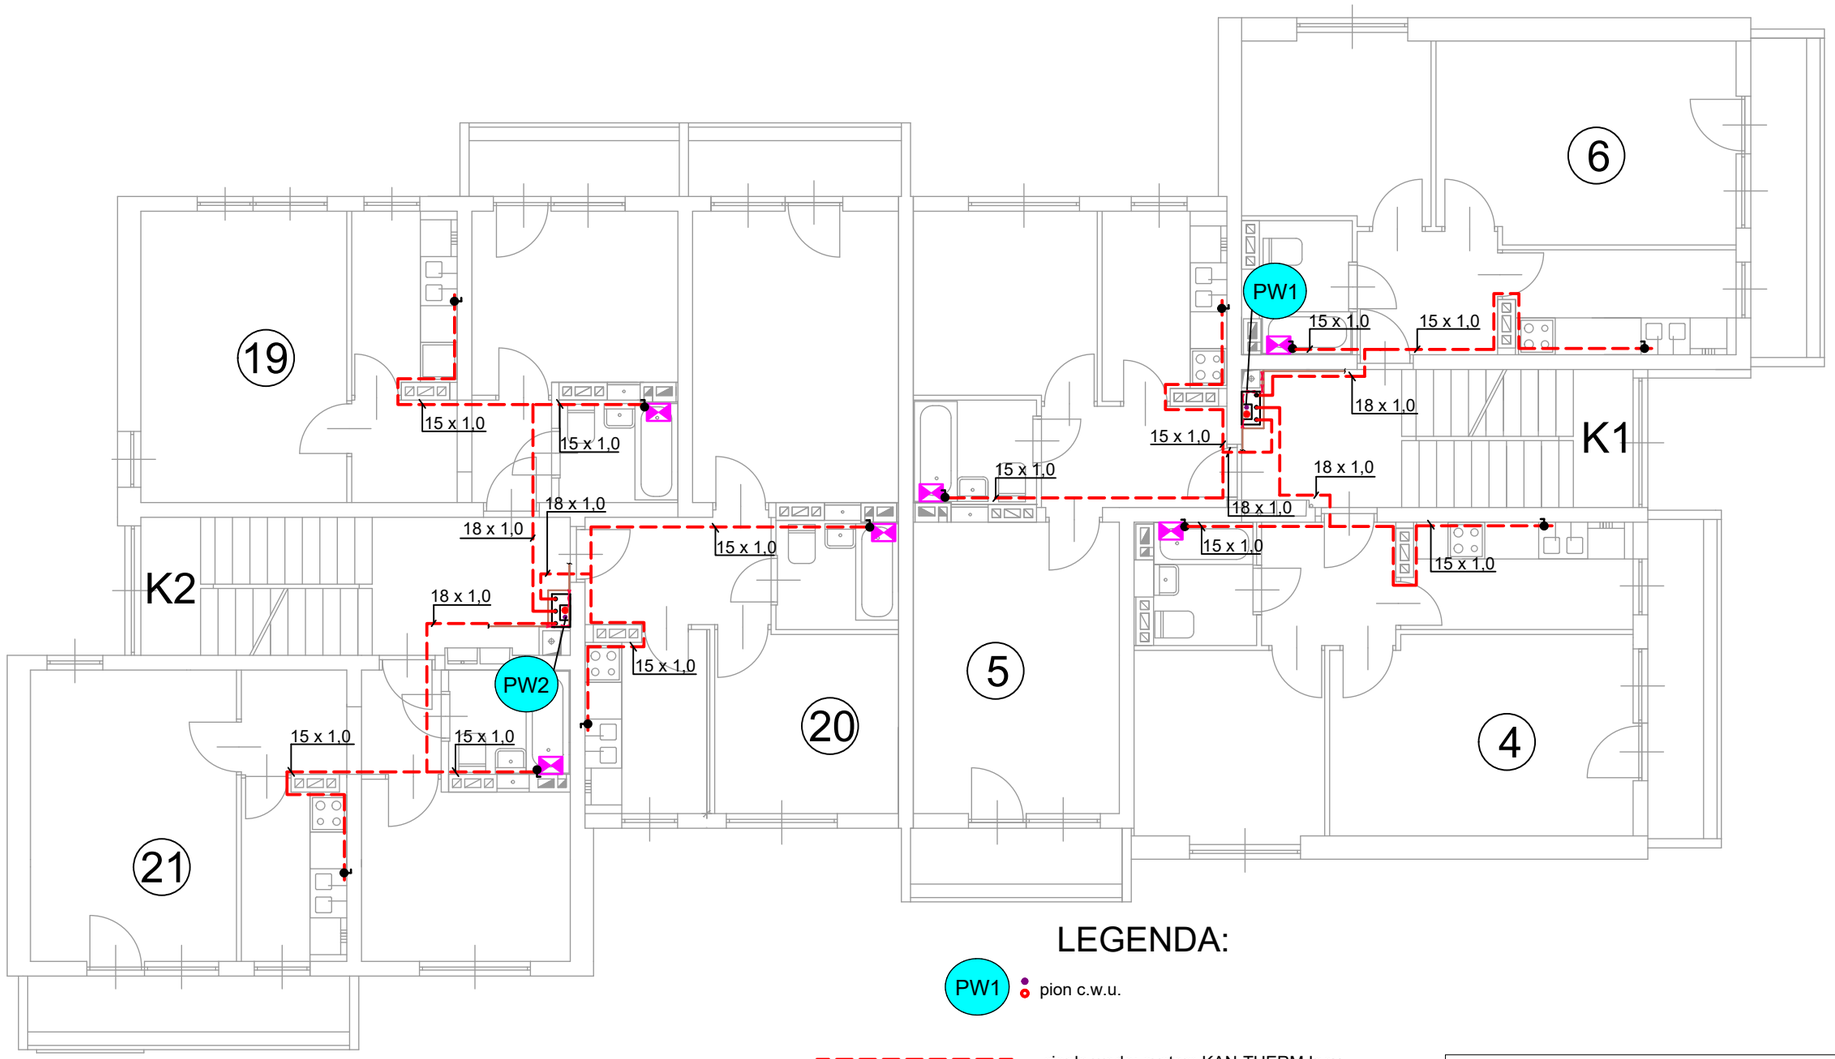

LEGENDA:

PW1 pion c.w.u.

ciepła woda: system KAN-THERM Inox

instalacja gazu do przebudowy

instalacja gazu do likwidacji

obudowa pionów

istniejący podgrzewacz gazowy ciepłej wody - do likwidacji

zawór kulowy do c.w.

obudowa pionów płytą GK plus drzwiczki rewizyjne o wymiarach 60x40

15 x 1,0 średnica rury

ZETER
RENATA KWAŚNIEWSKA
UL. KAMIENNA 19B/37, 30-001 KRAKÓW
BIURO: UL. RADZIKOWSKIEGO 59/4, 31-315 KRAKÓW
tel.12-387-25-23, kom. 888789806 email:renatakwasniewska.zeter@gmail.com

Inwestor:	SPÓŁDZIELNIA MIESZKANIOWA "MISTRZEJOWICE" OS. TYSIĄCLECIA 42, 31-610 KRAKÓW
Obiekt:	ISTNIEJĄCY BUDYNEK MIESZKALNY WIELORODZINNY OS. ZŁOTEGO WIEKU 45, 31-618 KRAKÓW DZ. NR 273/1 OBR. 1 J. EWID. NOWA HUTA
Temat rys.:	**RZUT PIĘTRA I**

Branża:	SANITARNA	Skala: 1:100	Rys.nr:
Faza:	PROJEKT WYKONAWCZY	Data : 07.2022	**S1-03**
Projektował:	mgr inż. Renata Kwaśniewska MAP/0233/PWOS/05		

AutoCAD LT 2013 Seria 372-64559780