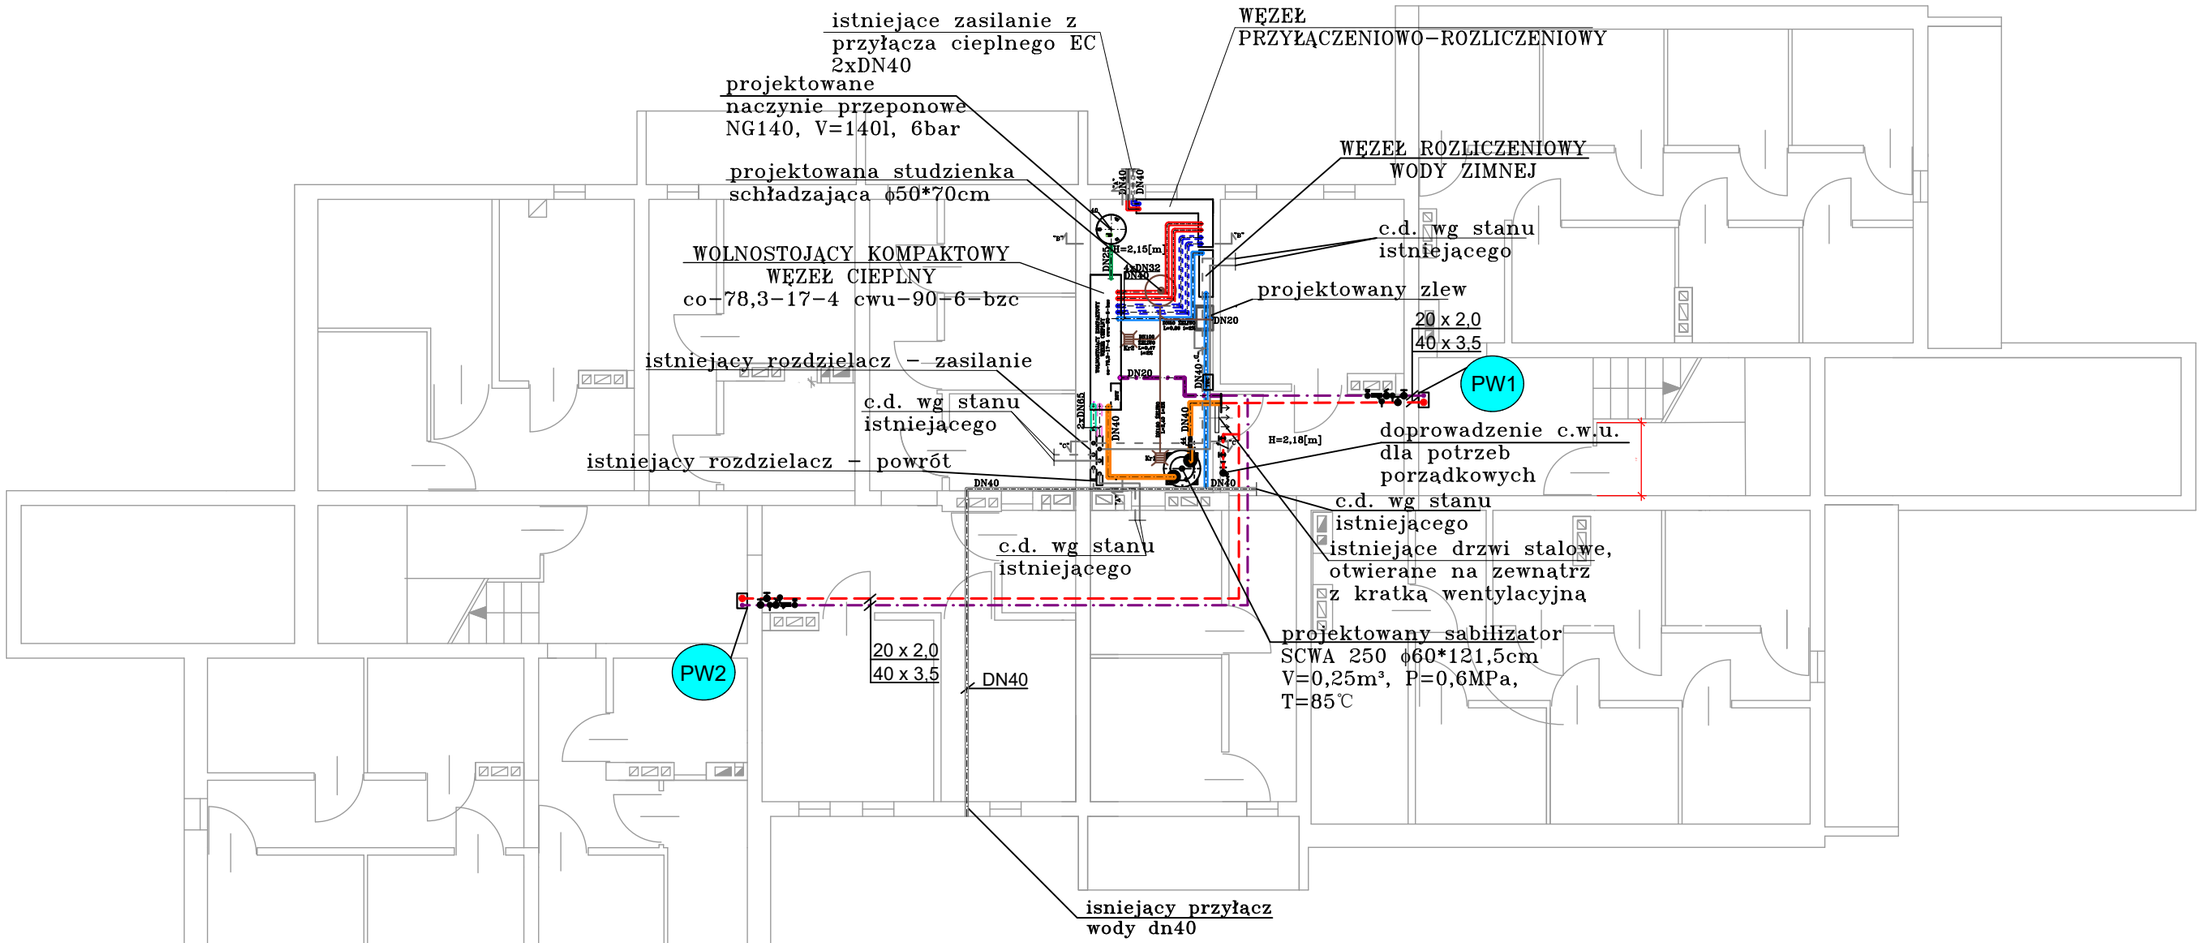

LEGENDA:

PW1 — pion c.w.u.

ciepła woda:
poziomy - system KAN-THERM PRESS
piony - system KAN-THERM PRESS

cyrkulacja:
poziomy - system KAN-THERM PRESS
piony - system KAN-THERM PRESS

zawór termostatyczny do instalacji cyrkulacji Danfoss typu MTCV-A

zawór odcinający

filtr wody siatkowy

zawór równoważący Danfoss typu MSV-BD

wodomierz ciepłej wody

zawór zwrotny

zawór spustowy

wysoki parametr zasilanie

wysoki parametr powrót

niski parametr CO-zasilanie

niski parametr CO-powrót

rura wzbiorcza

woda zimna

cyrkulacja

ciepła woda użytkowa

FIRMA PROJEKTOWO-USŁUGOWA
ZETER
RENATA KWAŚNIEWSKA
UL. KAMIENNA 19B/37, 30-001 KRAKÓW
BIURO: UL. RADZIKOWSKIEGO 59/4, 31-315 KRAKÓW
tel.12-387-25-23, kom. 888789806 email:renatakwasniewska.zeter@gmail.com

Inwestor:	SPÓŁDZIELNIA MIESZKANIOWA "MISTRZEJOWICE" OS. TYSIĄCLECIA 42, 31-610 KRAKÓW
Obiekt:	ISTNIEJĄCY BUDYNEK MIESZKALNY WIELORODZINNY OS. ZŁOTEGO WIEKU 40, 31-622 KRAKÓW DZ. NR 273/6 OBR. 1 J. EWID. NOWA HUTA
Temat rys.:	**RZUT PIWNICY**

Branża:	SANITARNA	Skala: 1:100	Rys.nr: **S1-01**
Faza:	PROJEKT WYKONAWCZY	Data : 07.2022	
Projektował:	mgr inż. Renata Kwaśniewska MAP/0233/PWOS/05		

AutoCAD LT 2013 Seria 372-64559780