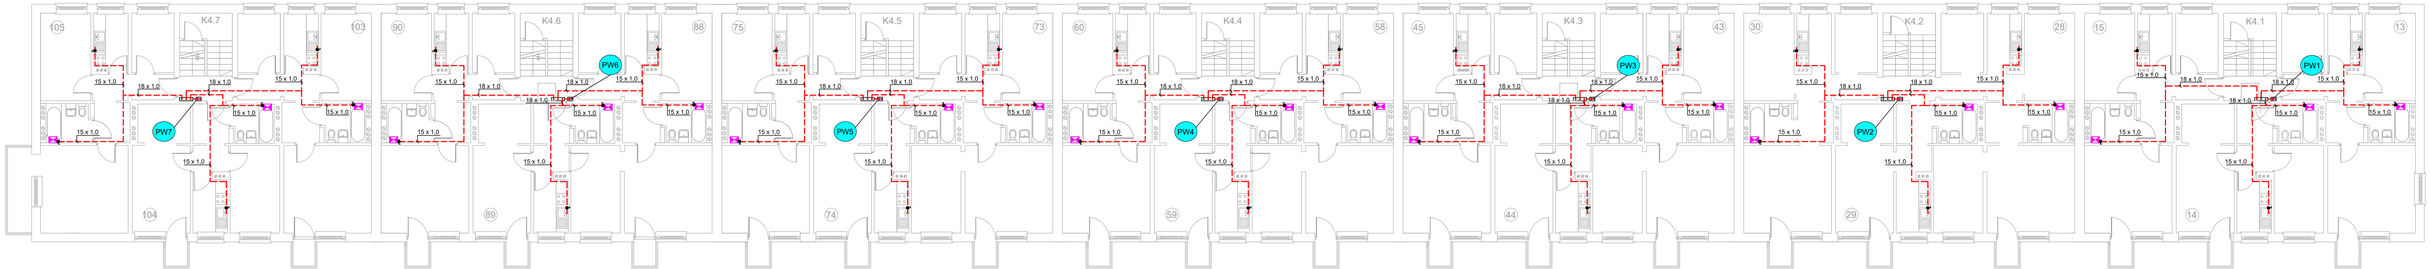

LEGENDA:

- PW1 ↕ pion c.w.u.
- ciepła woda: system KAN-THERM Inox
- istniejący podgrzewacz gazowy ciepłej wody - do likwidacji
- zawór kulowy do c.w.
- szafka dla zespołu pomiarowego składającego się z: zaworu odcinającego, wodomierza wody ciepłej, zaworu zwrotnego, dla 3 mieszkań o wymiarach 60x50x15 cm
- 15 x 1,0 średnica rury

FIRMA PROJEKTOWO-USŁUGOWA
ZETER
RENATA KWAŚNIEWSKA
UL. KAMIENNA 19B/37, 30-001 KRAKÓW
BIURO: UL. RADZIWIŁŁOWSKIEGO 59/4, 31-315 KRAKÓW
tel.12-387-25-23, kom. 8887898/6 email:renatakwasniewska.zeter@gmail.com

Inwestor:	SPÓŁDZIELNIA MIESZKANIOWA "WSTRĘŻOWICE" OS. TYSIĄCLECIA 42, 31-610 KRAKÓW
Obiekt:	ISTNIEJĄCY BUDYNEK MIESZKALNY WIELORODZINNY OS. ZŁOTEGO WIEKU 10, 31-615 KRAKÓW DZ. NR 10/7 OBR. 2 J.EWID. NOWA HUTA
Temat rys.:	**RZUT IV PIĘTRA**
Branża: SANITARNA	Skala: 1:100 — Rys.nr: **S1-06**
Faza: PROJEKT WYKONAWCZY	Data : 10.2022
Projektował: mgr inż. Renata Kwaśniewska MAP/0233/PWOS/05	

AutoCAD LT 2013 Serio. 372-64559780