


PZ 2014

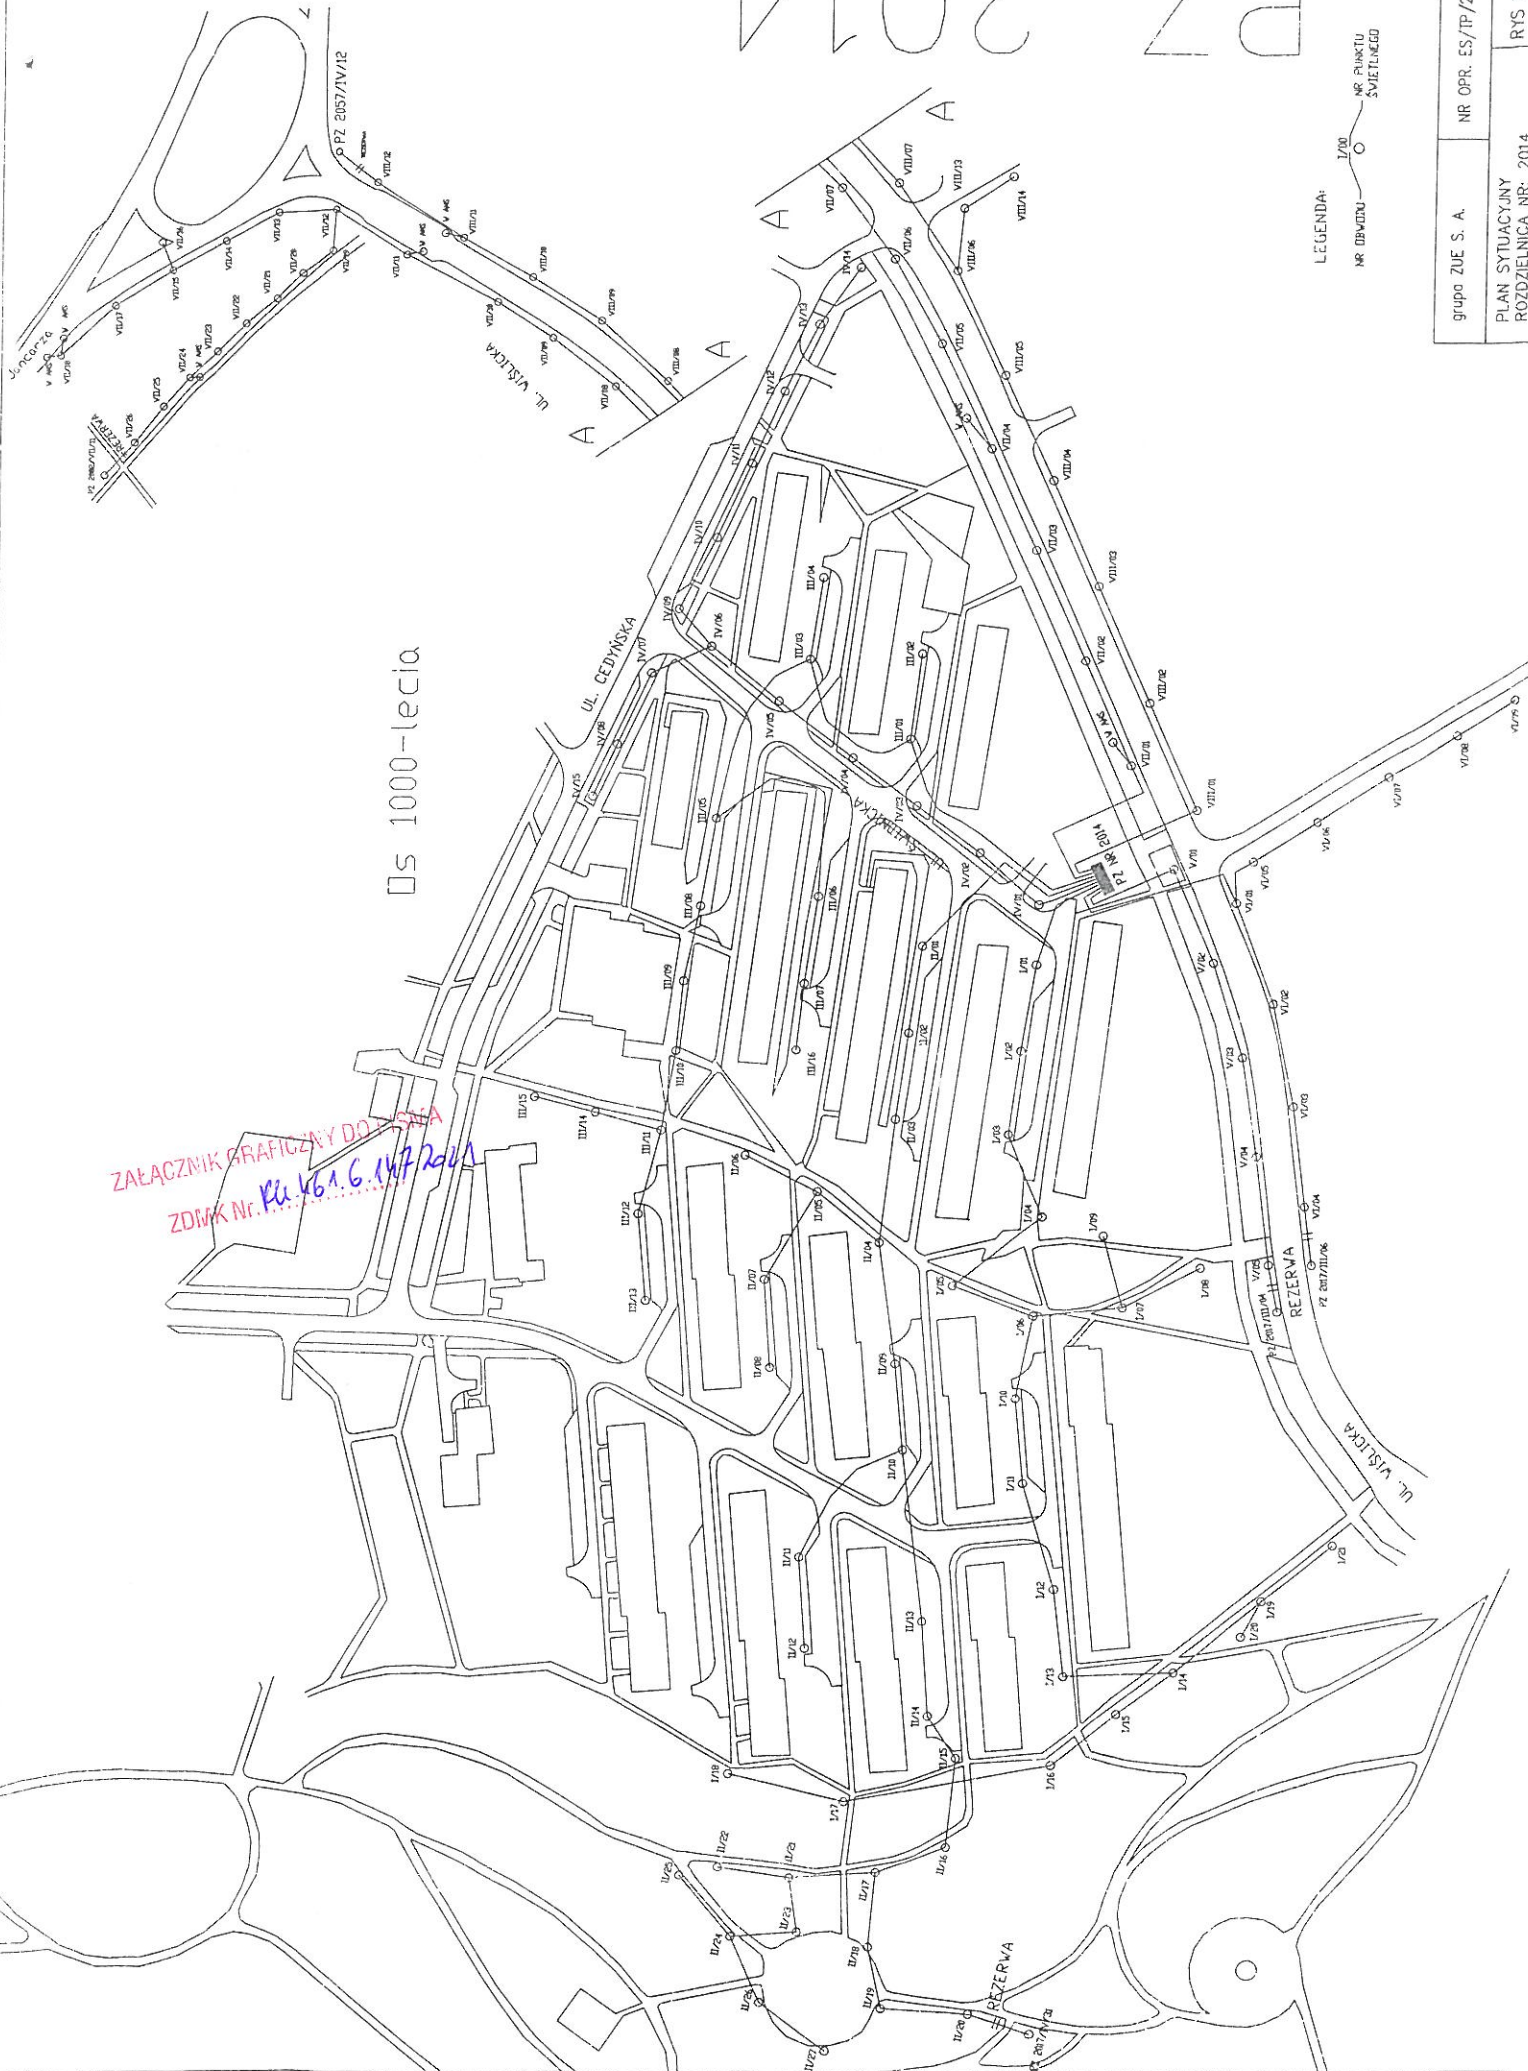


Os 1000-lecia

ZALACZNIK GRAFICZNY DO PLANU  
ZDIAWK Nr. Pz. 461.6.1472014

LEGENDA:  
NR OBWODU 1/00  
NR PUNKTU SWIETLEGO

grupa ZUE S. A.	NR OPR. ES/TP/202/98	RYS NR 1N1
PLAN SYTUACYJNY ROZDZIELNICA NR: 2014		

# PZ 2014

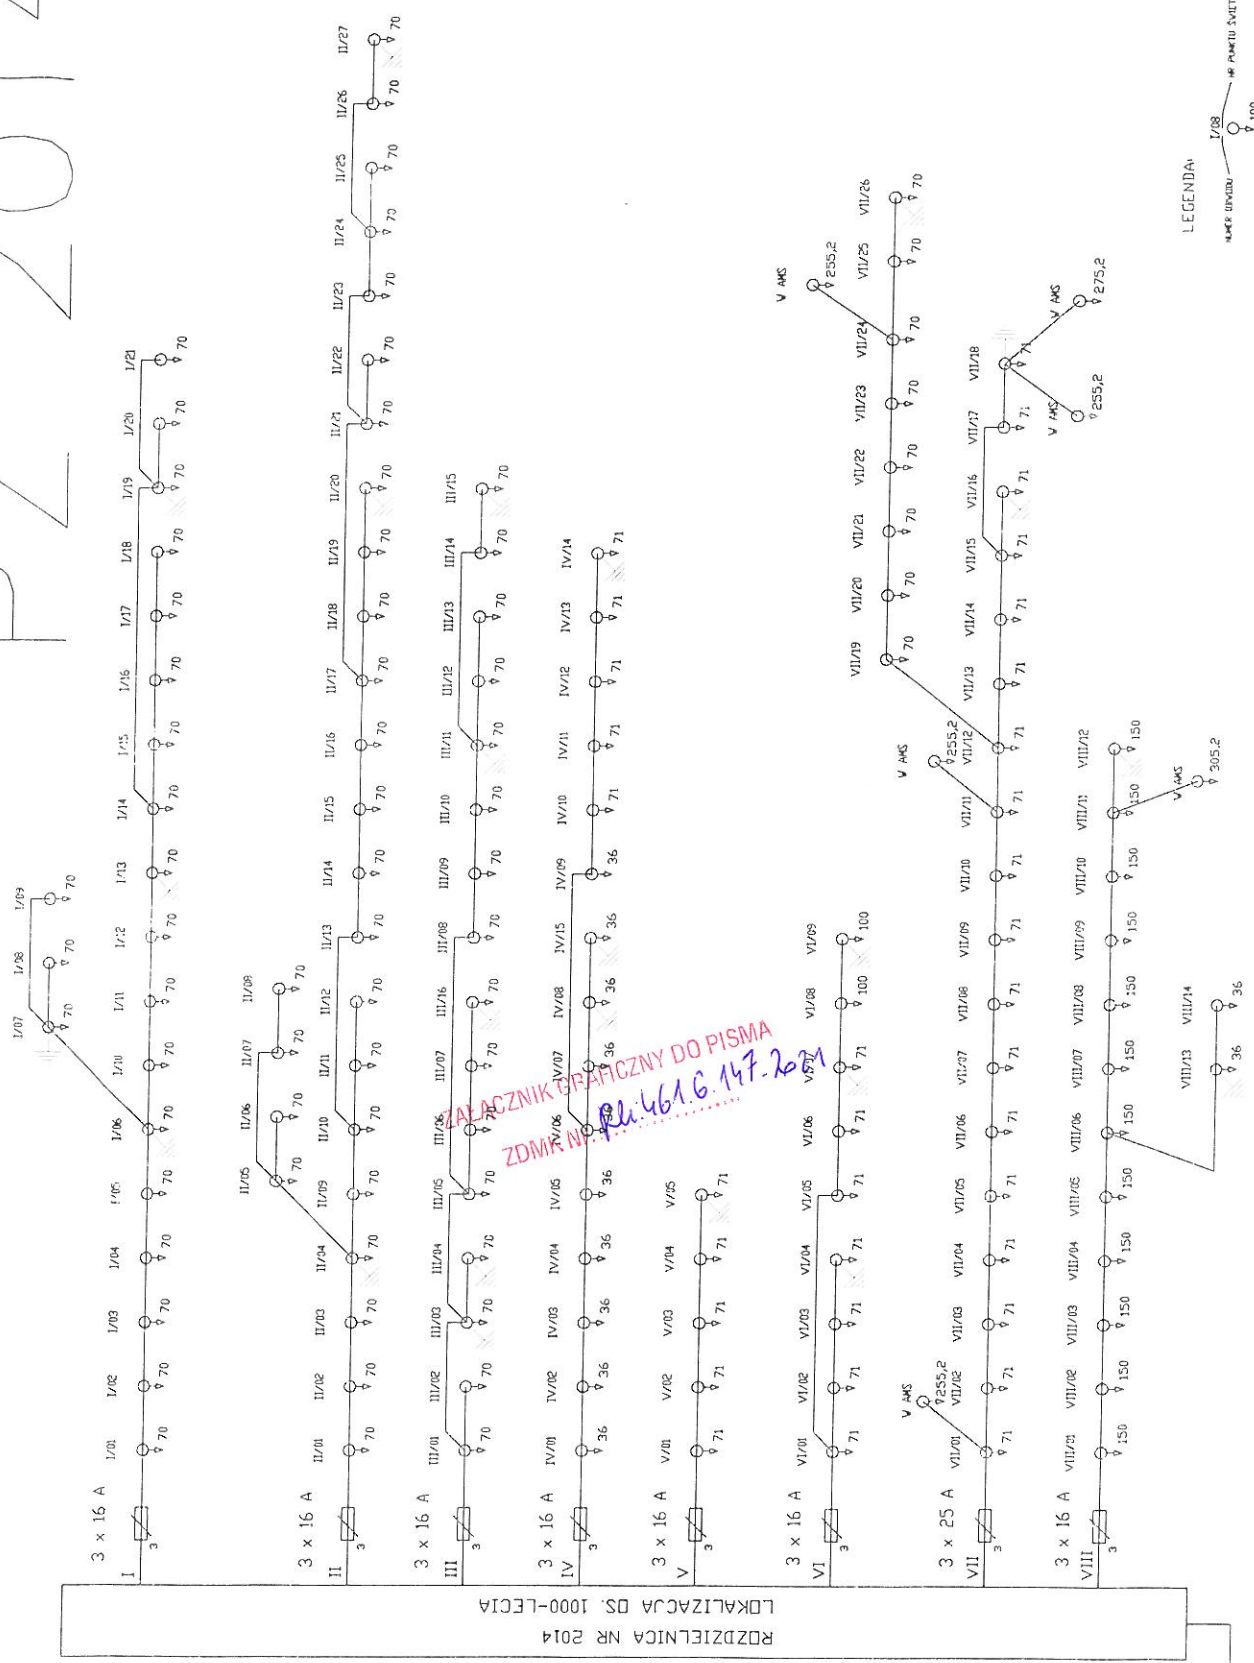

STACJA TRANSFORMATOWA  
NR 2167

3  
IŚCIENIĄCE ZABEZPIECZENIE  
W STACJI 2167

3 x 100 A

3  
3 x 63A WT-00

ZABEZPIECZENIE  
PRZEDLICZNIKOWE

ROZDZIELNICA NR 2014  
LOKALIZACJA OS 1000-LECIA

ZDMIAWIAŁACZNIK GRAFICZNY DO PISMA  
ZMNIENIAJĄCY  
4.61.6.147.261



MOC ZAINSTALOWANA P1= 20,263 kW  
U=380/220V- 50Hz  
UKŁAD SIECI TN-C  
SYSTEM OCHRONY - SAMODZIELNE SZYBKIE WYŁĄCZENIE