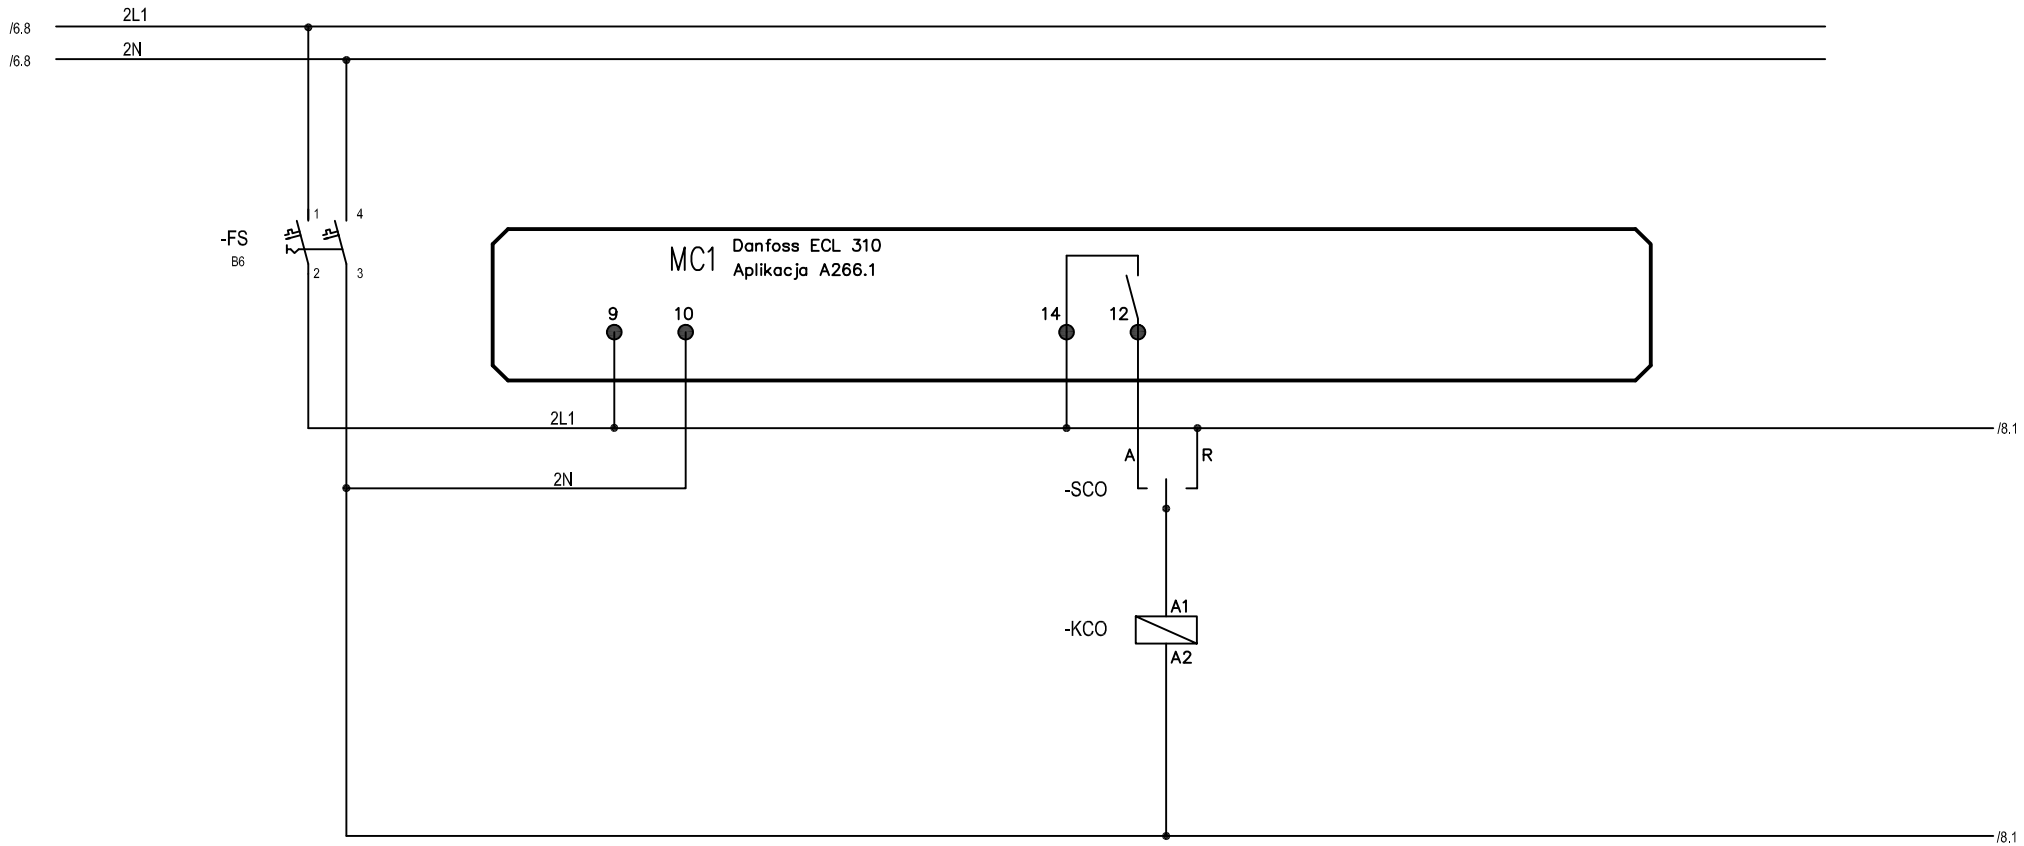

rozdzielnica CO+CWU - RSW

obiekt

Obiekt / Zadanie: Budynek mieszkalny wielorodzinny os. Złotego Wieku 11 Kraków	Inwestor: **Spółdzielnia Mieszkaniowa "Mistrzejowice" w Krakowie**	Biuro projektowe: KONSTRINSTAL s.c. Bosutów, ul. Krakowska 102 32-086 Węgrzce	Zespół projektowy	Projektant: Władysław Sadzikowski 397/89 MAP/IE/0313/03	Temat: Instalacje elektryczne i AKPiA Sterowanie pomp Data: 05.2020 Wersja: 29/05/2020 Zmiana: A	Numer rysunku: **7**