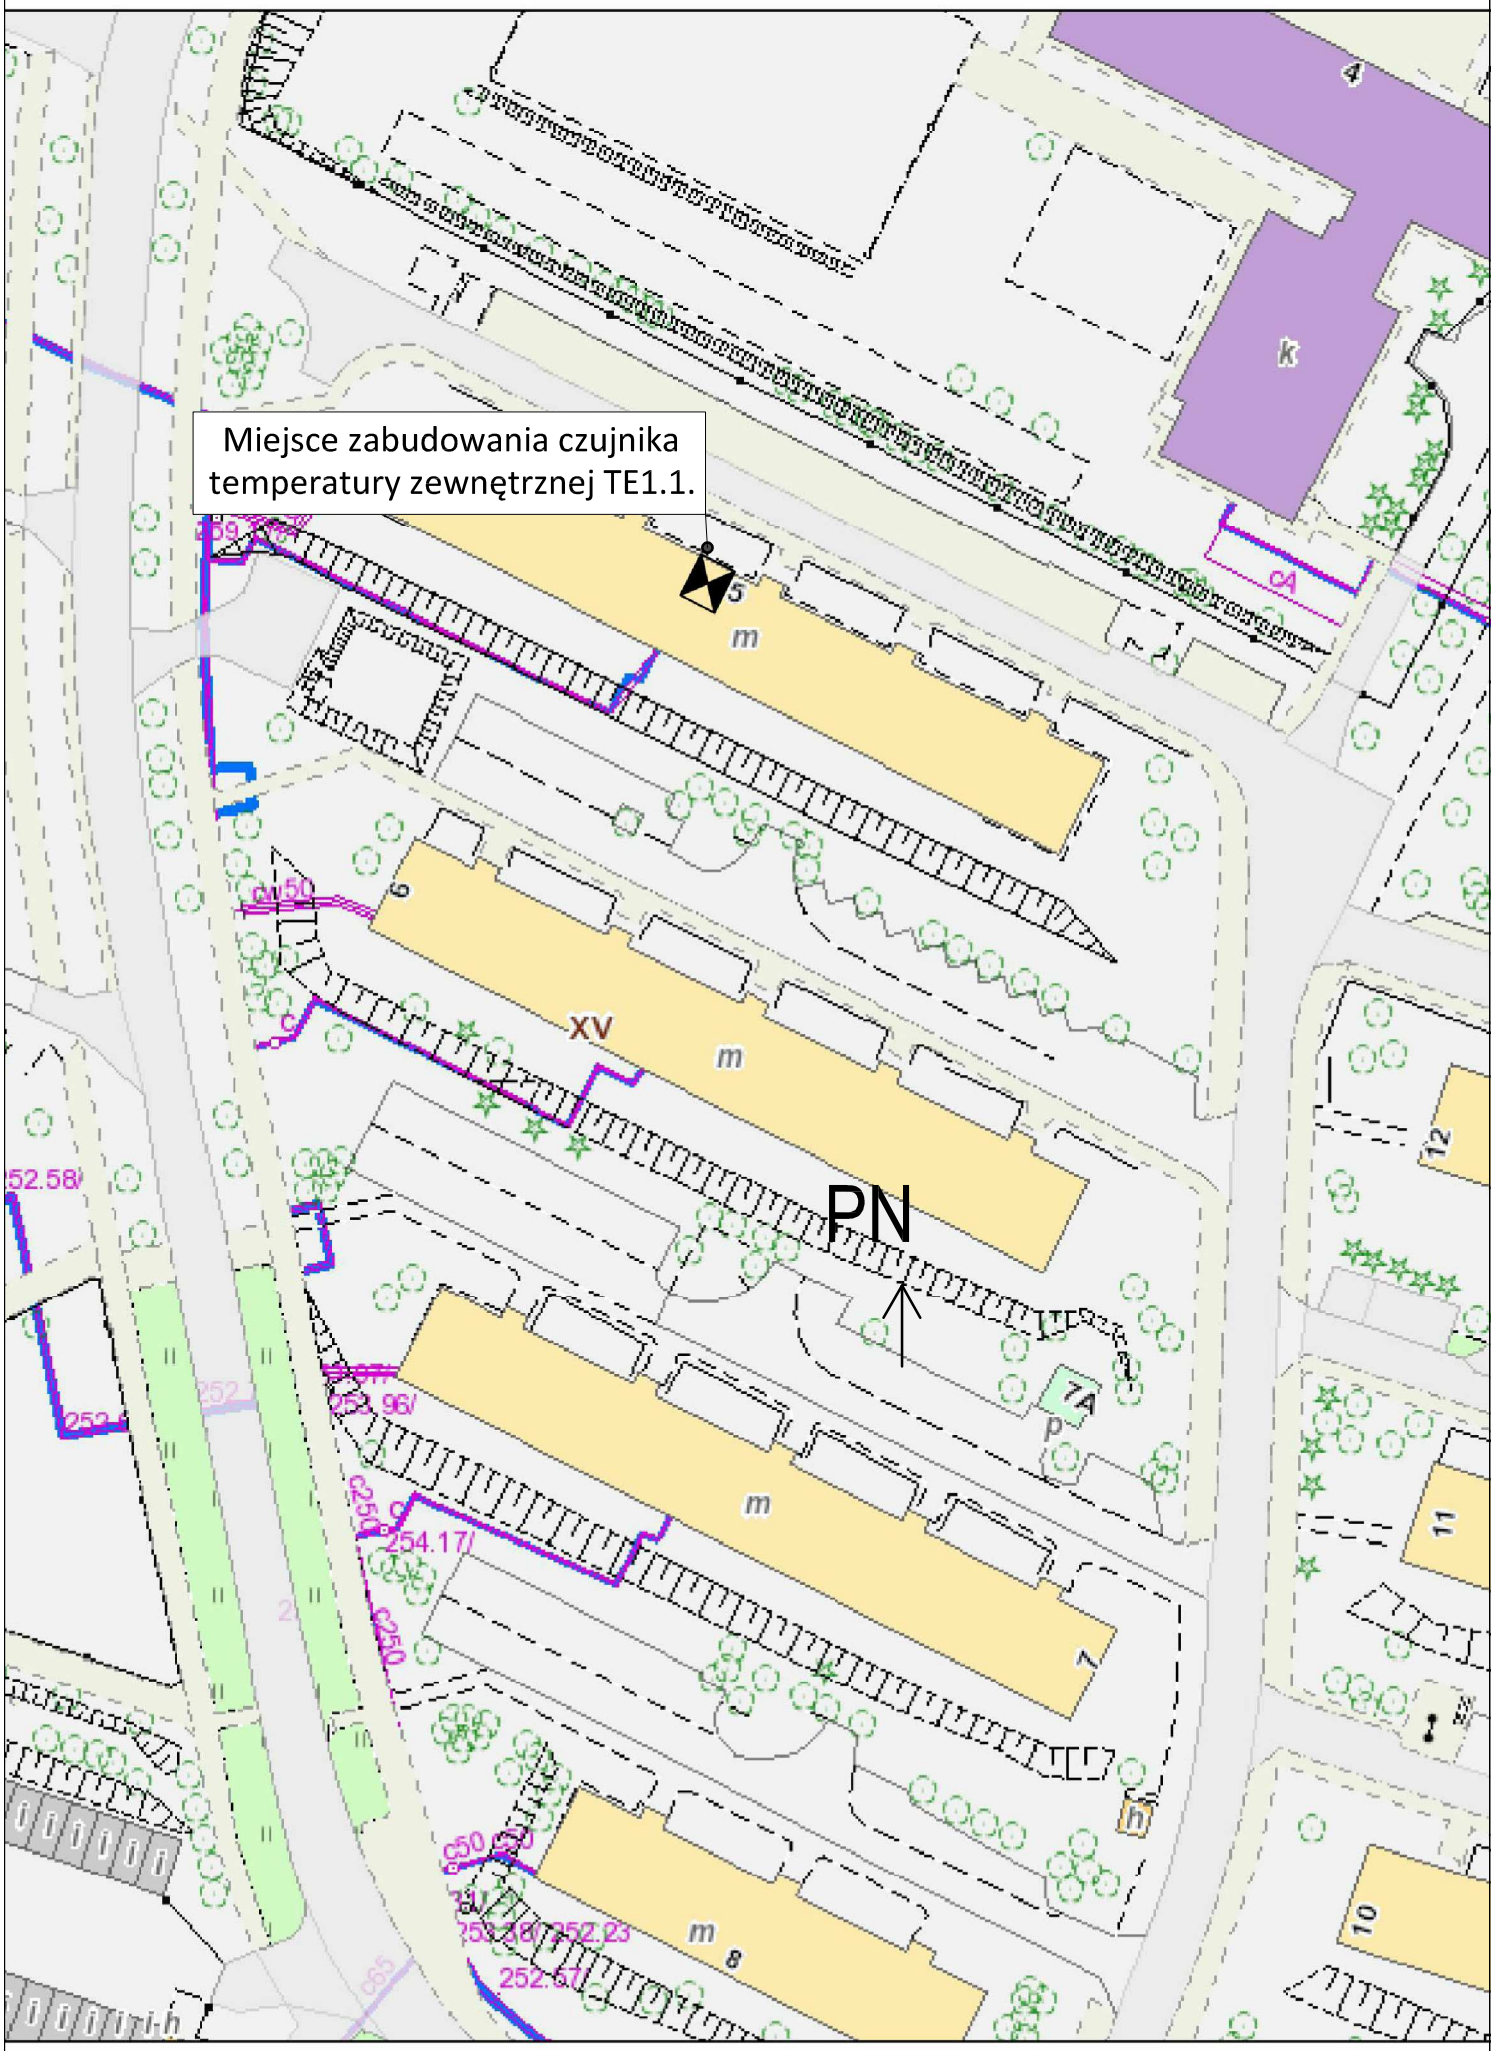

Obiekt / Zadanie: Budynek mieszkalny wielorodzinny os. Złotego Wieku 5 Kraków	Inwestor: Spółdzielnia Mieszkaniowa "Mistrzejowice" w Krakowie	Biuro projektowe: KONSTRINSTAL s.c. Bosutów, ul. Krakowska 102 32-086 Węgrzce	Zespół projektowy	Projektant: Władysław Sadzikowski 397/89 MAP/IE/0313/03	Temat: Instalacje elektryczne i AKPiA Plan sytuacyjny	Numer rysunku: 1
					Data: 05.2020 Wersja: 20/05/2020 Zmiana: A	