


Wzrost przylączeniowy – rozliczeniowy c.o. + c.w.u.
DO PRZEBUDOWY

Zakres dostawy kompletowego węzła ciepłego c.o.+c.w.u.
CO-234-17-4,0 CWU-150-6,0-bzc

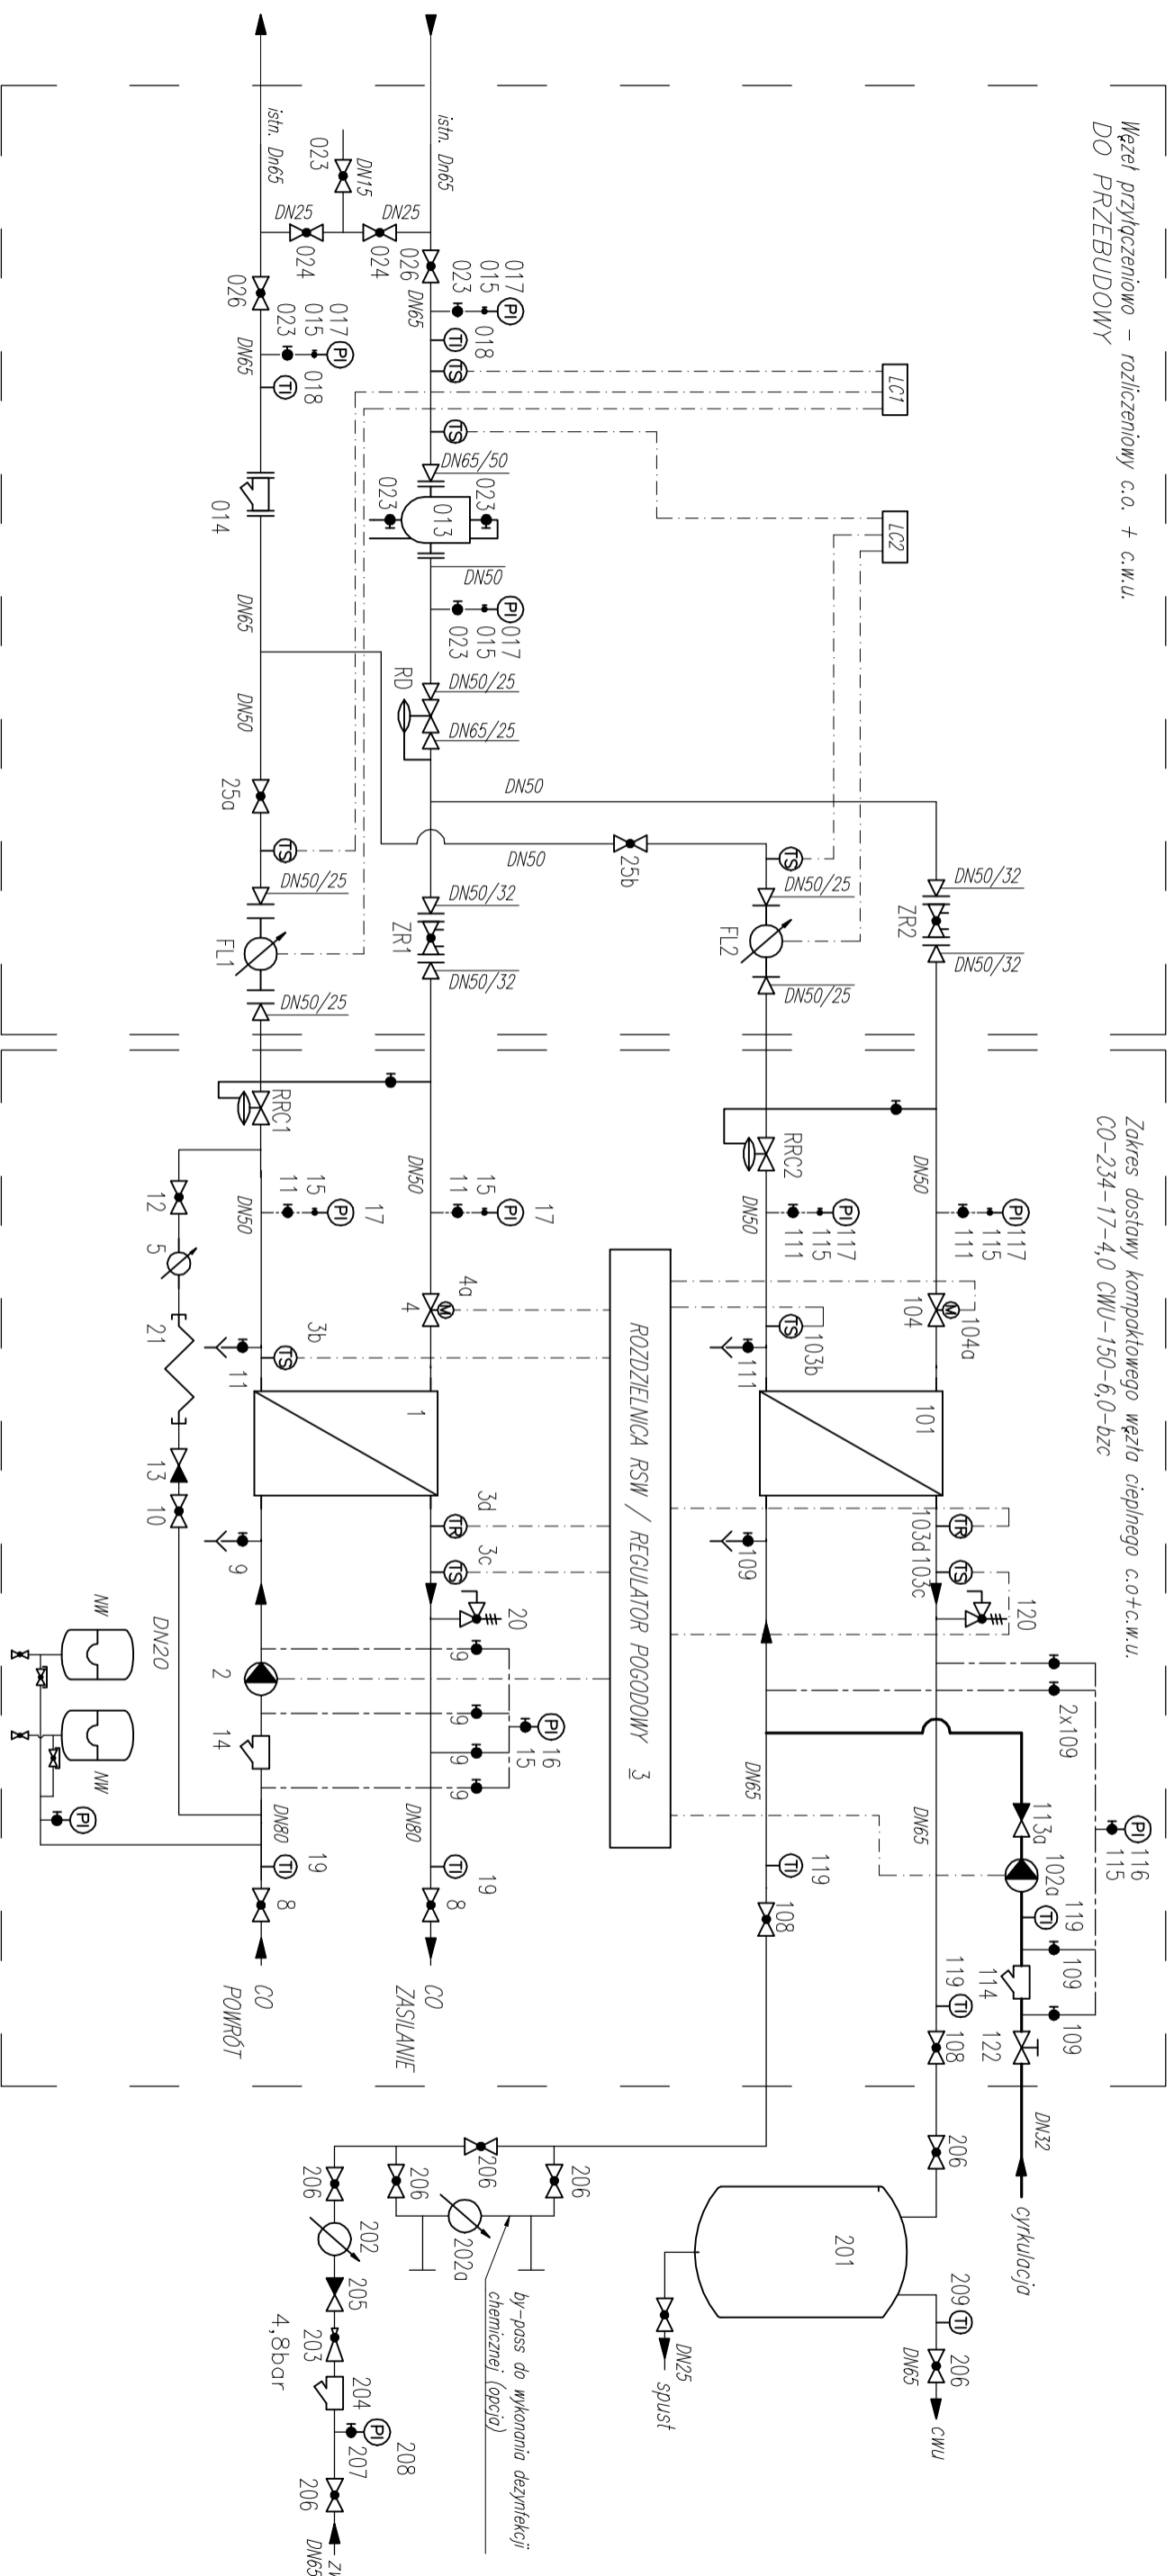

ŁUKASZ GOLDYŃSKI SYSTEM
30-725 KRAKÓW, UL. ŁANOWA 22
WWW.BIESYSTEM.PL
biuro@bie.pl

INWESTOR: SPÓŁDZIELNIA MIESZKANIOWA "MISTRZEJOWICE"
Os. Tysiąclecia 42, 31-610 Kraków

OBIEKT: BUDYNEK MIESZKALNY WIELODZINNY
Os. Tysiąclecia 10
31-604 KRAKÓW
dz. nr 20/17, jedn. ewid.: Nowa Huta

TEMAT: ROZBUDOWA WĘZŁA CIEPŁEGO

TYTUŁ: Schemat technologiczny

PROJEKTOWAŁ: mgr inż. ŁUKASZ GOLDYŃSKI
nr upr. MAP/0143/POOS/08

nr rys.:
02

skala: ---

data: **marzec 2020**

NINIEJSZE OPRACOWANIE STANOWI DZIEŁO AUTORSKIE I PODLEGA OCHRONIE ZGODNIE Z USTAWĄ 83 Z DNIA 04.02.1994 O PRAWIE AUTORSKIM I PRAWACH POKREWNYCH

stadium: **PW** Instalacyjna