



PRZEKRÓJ C-C

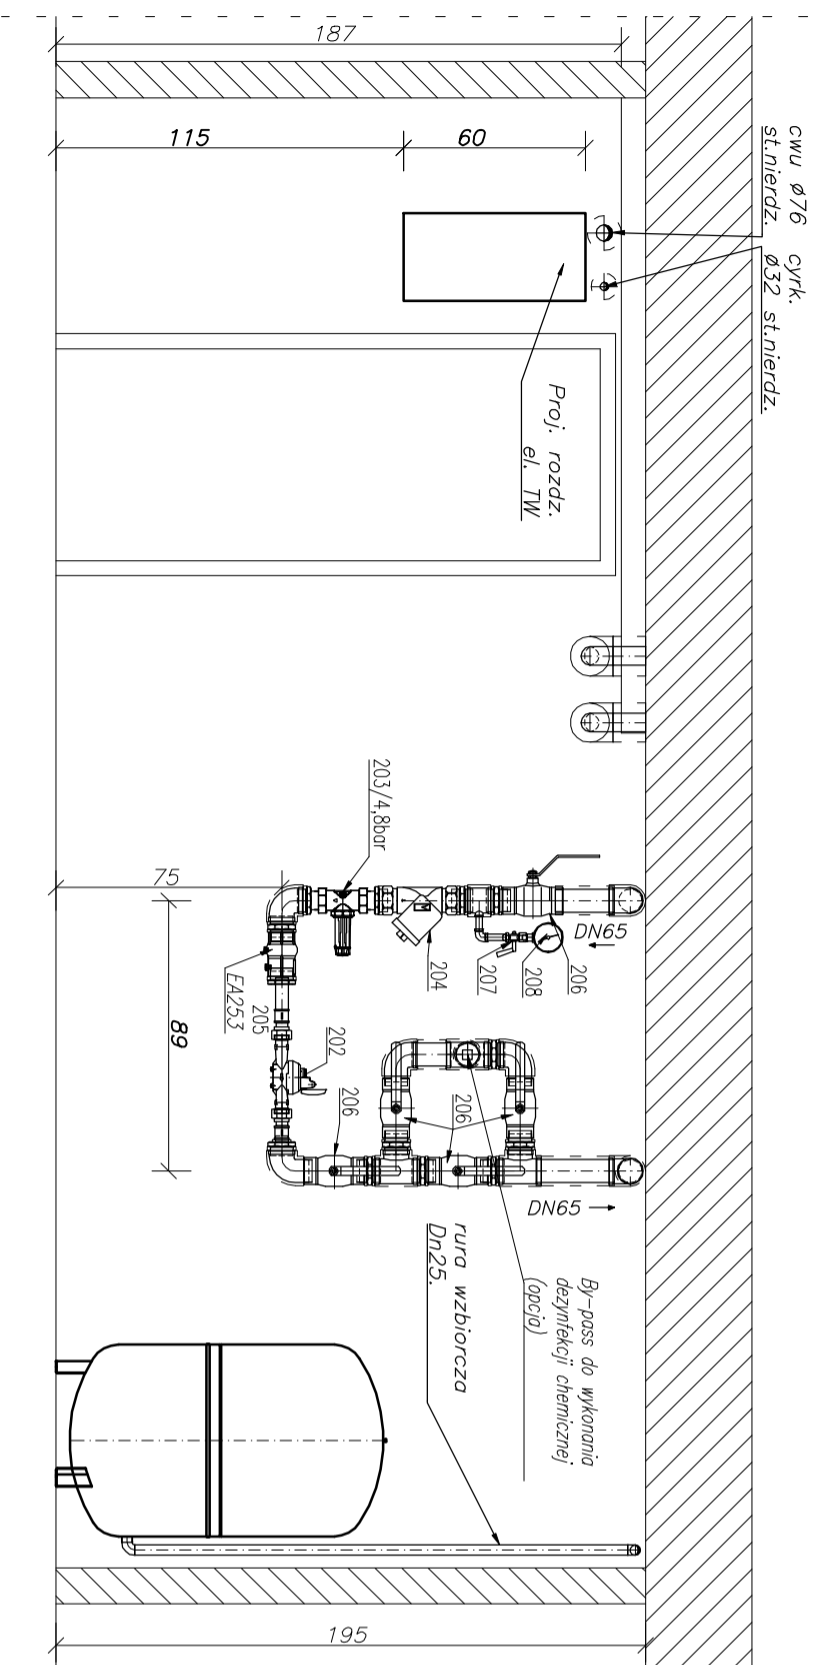

|   |  |   |  |
|---|--|---|--|
|    |  | LUKASZ GOLDYŃ 3E SYSTEM<br>30-725 KRAKÓW, UL. ŁANOWA 22<br>www.trape.pl<br>biuro@trape.pl |  |
| INWESTOR:   | SPÓŁDZIELNIA MIESZKANIOWA "MISTRZEJOWICE"<br>Os. Tysiądecia 42, 31-610 Kraków                                  |   |  |
| OBIEKT:   | BUDYNEK MIESZKALNY WIELORODZINNY<br>Os. Tysiądecia 10<br>31-604 KRAKÓW<br>dz. nr 20/17, jedn. ewid.: Nowa Huta |   |  |
| TEMAT:  | ROZBUDOWA WĘZŁA CIEPLNEGO  |   |  |
| TYTUŁ:  | Wymienikownia stan projektowany - przekroje A-A, B-B, C-C  |   |  |
| PROJEKTOWAŁ:  | mgr inż. LUKASZ GOLDYŃ<br>nr upr. MAP/0143/POOS/08   |   |  |
| nr rys.:  | <b>05</b>  |   |  |
| skala:  | <b>1:25</b>  |   |  |
| data:   | <b>marzec 2020</b>   |   |  |
| stadium:  | <b>PW</b>  |   |  |
| NINIEJSZE OPRACOWANIE STANOWI DZIEŁO AUTORSKIE I PODLEGA OCHRONIE ZGODNIE Z USTAWĄ 63 Z DNIA 04.02.1994 O PRAWIE AUTORSKIM I PRAWACH POKREWNYCH |  | branża:<br><b>Instalacyjna</b>  |  |