




PRZEKRÓJ A-A

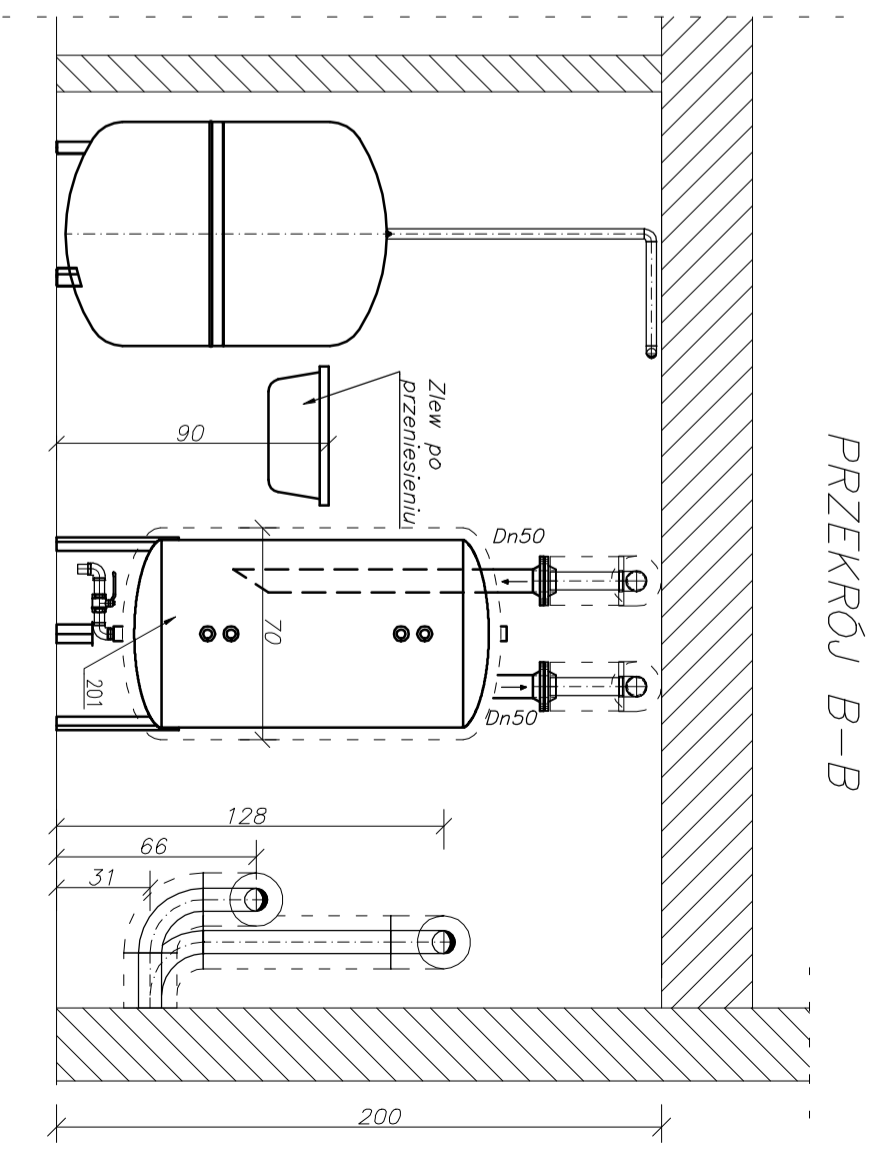

PRZEKRÓJ B-B

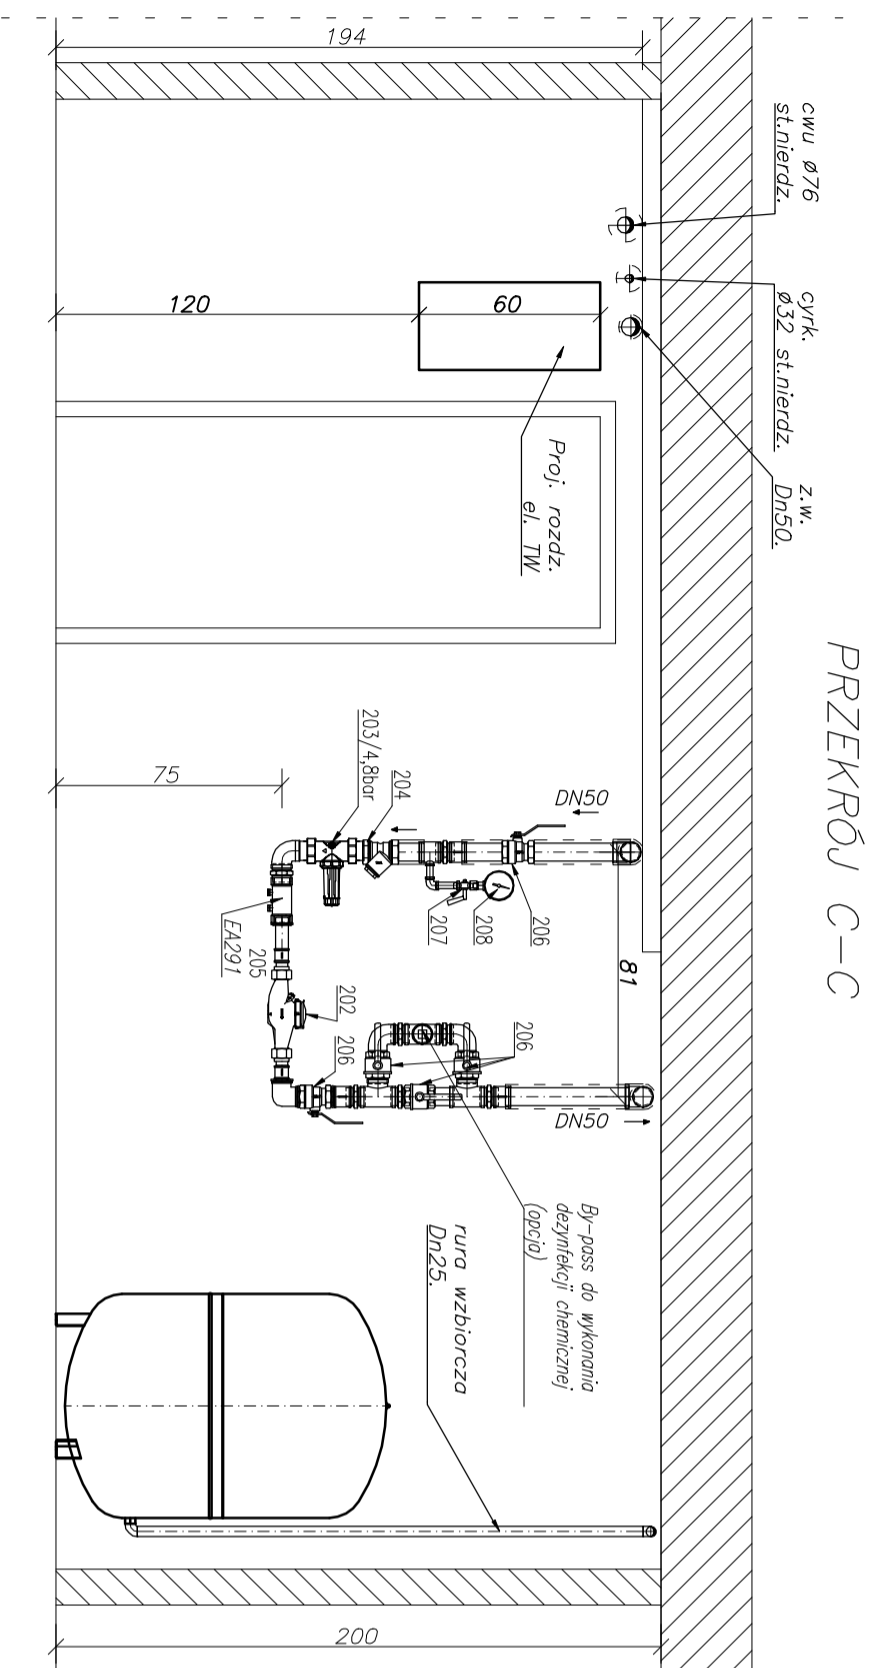

PRZEKRÓJ C-C

		LUKASZ GOLDYŃSKI 3E SYSTEM 30-725 KRAKÓW, UL. ŁANOWA 22 www.3e.pl biuro@3e.pl	
INWESTOR:	SPÓŁDZIELNIA MIESZKANIOWA "MISTRZEJOWICE" Os. Tysiądca 42, 31-610 Kraków		
OBIEKT:	BUDYNEK MIESZKALNY WIELORODZINNY Os. Tysiądca 2 31-603 KRAKÓW dz. nr 20/10, jedn. ewid.: Nowa Huta		
TEMAT:	ROZBUDOWA WĘZŁA CIEPLNEGO		
TYTUŁ:	Wymiennikownia stan projektowany - przekroje A-A, B-B, C-C		
PROJEKTOWAŁ:	mgr inż. LUKASZ GOLDYŃSKI nr upr. MAP/0143/POOS/08		
nr rys.:	05		
skala:	1:25		
data:	marzec 2020		
stadium:	PW		
branża:	Instalacyjna		
NINIEJSZE OPRACOWANIE STANOWI DZIEŁO AUTORSKIE I PODLEGA OCHRONIE ZGODNIE Z USTAWĄ 63 Z DNIA 04.02.1994 O PRAWIE AUTORSKIM I PRAWACH POKREWNYCH			