


legenda:



Budynek objęty wnioskiem o pozwolenie na docieplenie elewacji

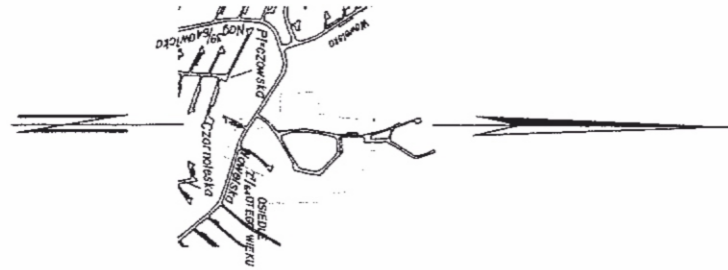

Kraków, os. Złotego Wieku 38, 39, 40

Usługi Geodezyjne
GeoEra
31-406 Kraków, al. 29 Listopada
tel. 501-190-059

ID: 6640.8671.2018

MAPA DO CELÓW PROJEKTOWYCH

SKALA 1:500 SEKCJA 26.12.16.1.2
7.126.12.16.1.4
woj: małopolskie
m. KRAKÓW
126103_9.0002, NOWA HUTA
Nr ident. jedn. Nr obrębu Nazwa jedn. ewid.

PRZEDMIOT AKTUALIZACJI:
os. Złotego Wieku
działka nr 273/1, 273/2, 273/3, 273/4, 273/5, 273/6

Układ współrzędnych: "2000"
Układ wysokości: KRONSTADT 86

L.k.s.rob.: 650/2018
18.10.2018r. 19.10.2018r.
Stan na dzień Data opracowania

Sporządził: Marcin Witowski
geodeta uprawniony
Nr 22097

Nie wyklucza się istnienia w terenie zabudowanym w swojej treści innych nie wykazanych następujących w terenie zabudowanym elementów: mapie urzędowej podziękować jej zakończeniu i w terenie zabudowanym nie należy zgłaszać danych o wykończeniu przez lub o których brak jednostki organizacyjnej lub o instytucjach branżowych zlecenie inwestora Granice działek 273/1, 273/2, 273/3, 273/4, 273/5, 273/6 ustalone operatem podziałowym nr H-3482/1640/2001. Mapa powstała na podstawie numerycznej mapy zasadniczej oraz bezpośredniego pomiaru. Słownie nie badano.

LEGENDA:

- ▲▲▲▲ nieprzekraczalna linia zabudowy
- ▽▽▽▽ obowiązuje linie zabudowy
- - - - linia rozgraniczająca MPZP

MW - Tereny zabudowy wielorodzinnej
U - Tereny zabudowy usługowej
ZP - Tereny zieleni urządzonej
KDW - Tereny dróg wewnętrznych

