

LEGENDA:

- PROJEKTOWANY OBIEKT MALEJ ARCHITEKTURY
- altana śmietnikowa
- OBIEKT MALEJ ARCHITEKTURY PRZEZNACZONY DO REMONTU
- OBIEKT MALEJ ARCHITEKTURY PRZEZNACZONY DO ROZBIÓRKI
- PROJEKTOWANE OBRZEŻE
- UTWARDZENIE TERENU
- nawierzchnia z kostki betonowej
- ZAKRES ROBÓT = GRANICA UCZĄSKOWOŚCI OBIEKTU
HALAS = WIBRACJE W TRAKCIE REALIZACJI INWESTYCJI

Altana typ 1

Altana typ 2

Usługi Geodezyjne
GeoEia
31-406 Kraków, al. 29 Listopada 130/508
tel. 501-190-059

Id: 6640.8672.2018

MAPA DO CELÓW PROJEKTOWYCH

SKALA 1:500 SEKCJA : 7.126.12.16.3.4
woj: małopolskie 7.126.12.16.4.3
m. KRAKÓW 7.126.12.21.1.2
126103_9.0002_NOWA HUTA 7.126.12.21.2.1


PRZEDMIOT AKTUALIZACJI :
os. TYSIĄCLECIA
działka nr 20/14, 307/3

Układ współrz. : "2000"
Układ wysokości : KRONSZTADT 86

L.k.s. nr: 651/2018
18.10.2018r.
Stan na dzień

24.10.2018r.
Data opracowania

Sporządził : mgr inż. Marcin Świątlik
geodeta uprawniony
Nr 22097

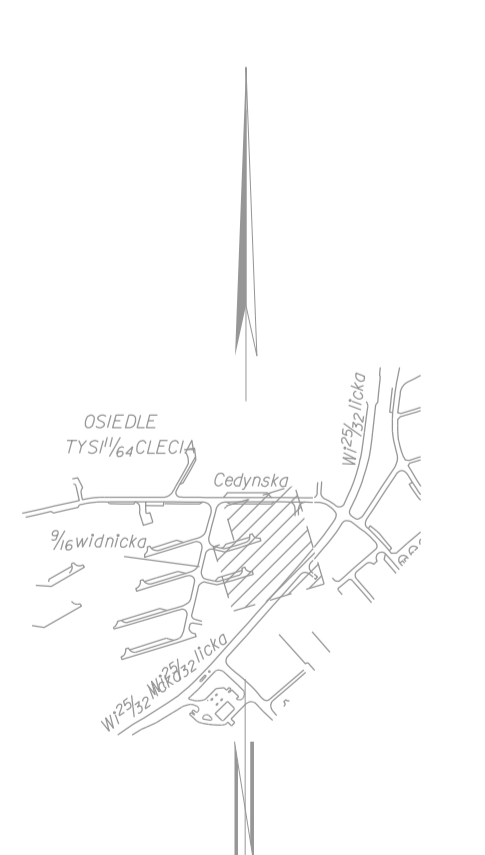

Nie wyklucza się sterów w terenie
niezgodnych z wskazanymi na mapie
miejscami urządzeń podziemnych, które
nie były objęte do inwentaryzacji
lub o których brak jest informacji
w dostępnych brzożwierniach

Wzrostkiem rozpoznano prac budowlanych
dotyczy to wyłącznie wykazanych
jednostek, wykonawstwa geodezyjnego
na terenie inwestycji

Niniejsza mapa w swojej treści
nie zawiera danych, które mogłyby
zawiesić lub ograniczyć w jakikolwiek
sposób odpowiedzialność za
dokonywane w tym zakresie
decyzje inwestycyjne

Służbowości nie budowa