



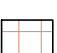


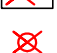

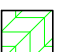
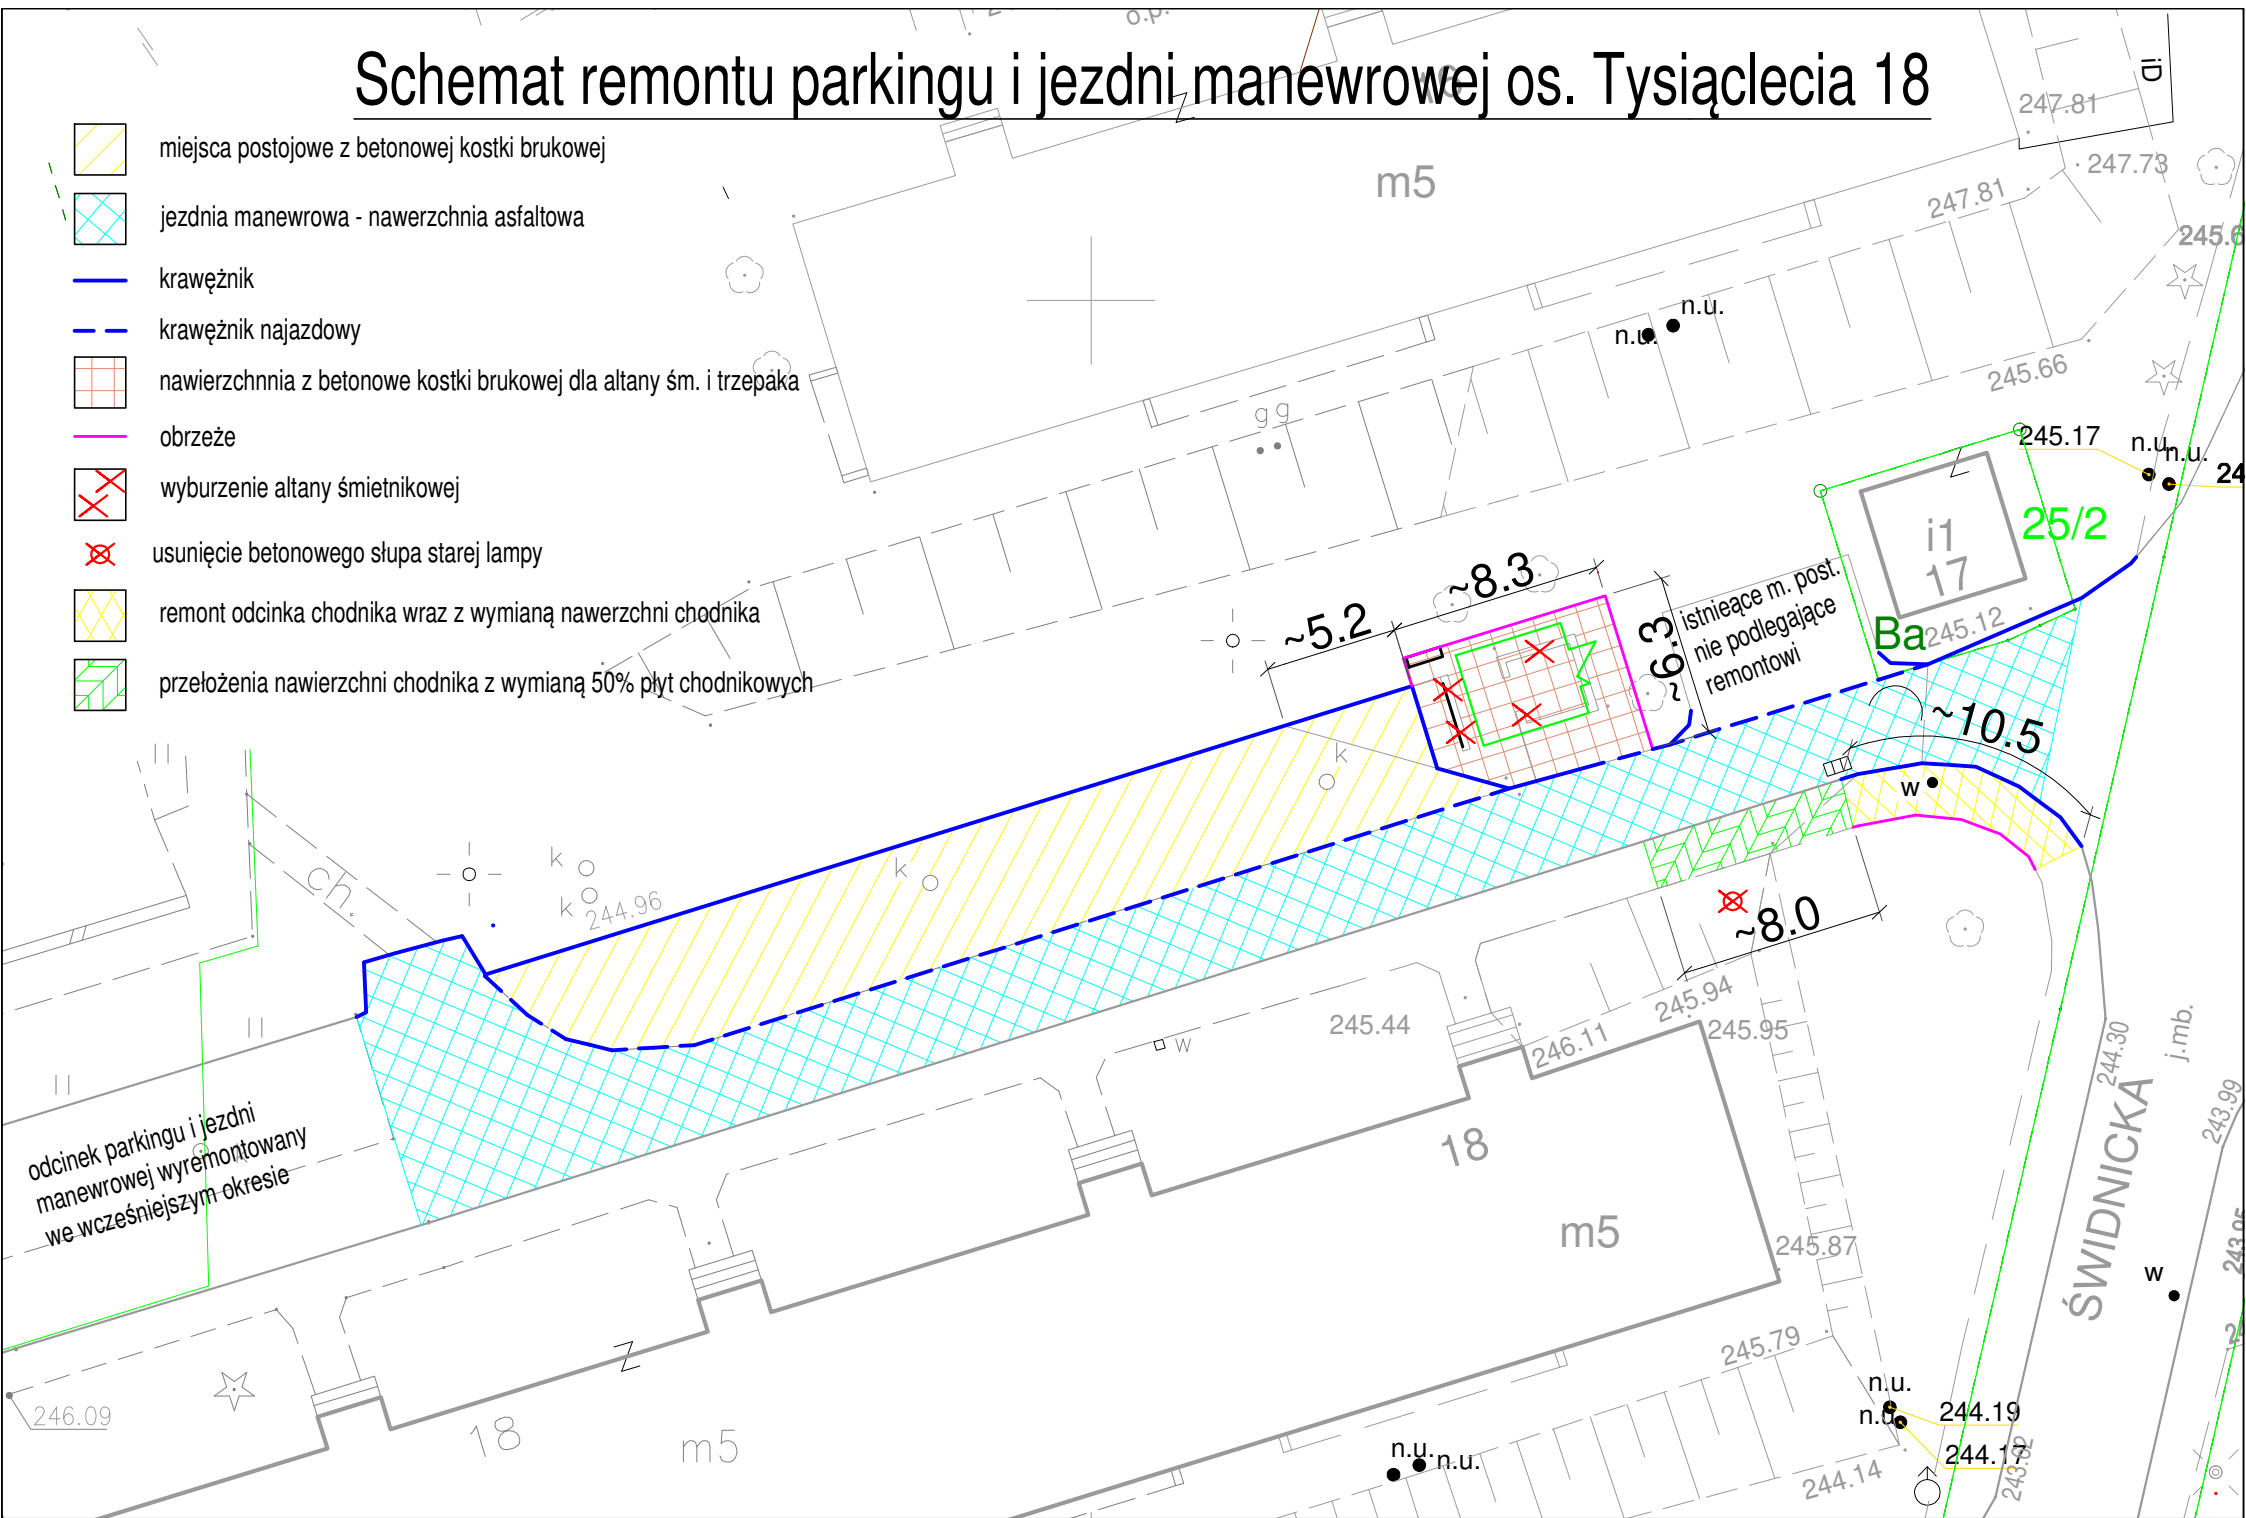


Schemat remontu parkingu i jezdni manewrowej os. Tysiąclecia 18

-  miejsca postojowe z betonowej kostki brukowej
-  jezdnia manewrowa - nawierzchnia asfaltowa
-  krawężnik
-  krawężnik najazdowy
-  nawierzchnia z betonowe kostki brukowej dla altany śm. i trzepaka
-  obrzeże
-  wyburzenie altany śmietnikowej
-  usunięcie betonowego słupa starej lampy
-  remont odcinka chodnika wraz z wymianą nawierzchni chodnika
-  przełożenia nawierzchni chodnika z wymianą 50% płyt chodnikowych



odcinek parkingu i jezdni manewrowej wyremontowany we wcześniejszym okresie

istniejące m. post. nie podlegające remontowi

ŚWIDNICKA