


INWENTARYZACJA
ARCHITEKTONICZNO - BUDOWLANA

skala 1:100
m. Kraków
os. Tysiąclecia 59

lokal mieszkalny nr 63a

Klatka : 2
kondygnacja : X piętro
wysokość lokalu: 2.50 m

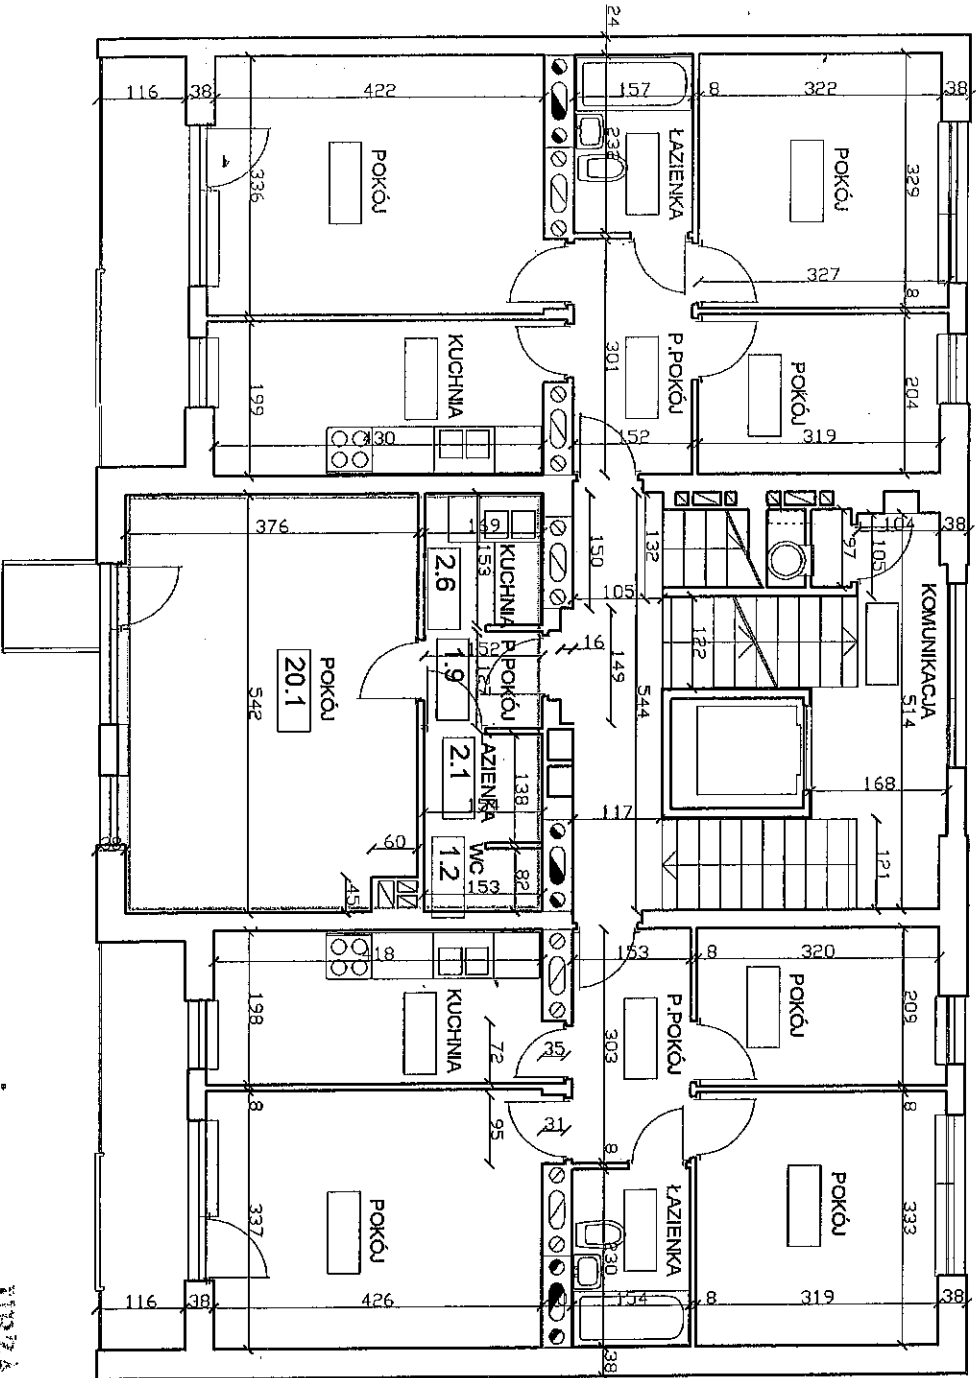

Rodzaj pomieszczenia	powierzchnia użytkowa (m ²)	mieszkalna	potrocznicza
pokój	20.1		
kuchnia	2.8		
łazienka	2.1		
wc	1.2		
przedpokój	1.9		
Razem	20.1	7.8	
Powierzchnia użytkowa lokalu		27.9	

Pomieszczenia przyznane do nr 63a	
piwnica	brak

Przełożona dokumentacja jest zgodna ze stanem istniejącym
styczeń 2002

URZĄD MIASTAJEWY
WYDZIAŁ ARCHITEKTURY
GEODEZJI I BUDOWLANICTWA
31-949 Kraków, os. Tysiąclecia 59
MCH/INTK
4pr. bud. nr 299/78