


INWENTARYZACJA
 ARCHITEKTONICZNO - BUDOWLANA

skala 1:100

m. Kraków
 os. Tysiąclecia 1

lokal mieszkalny nr 98

Klatka : 7
 kondygnacja : II piętro
 wysokość lokalu: 2.50 m

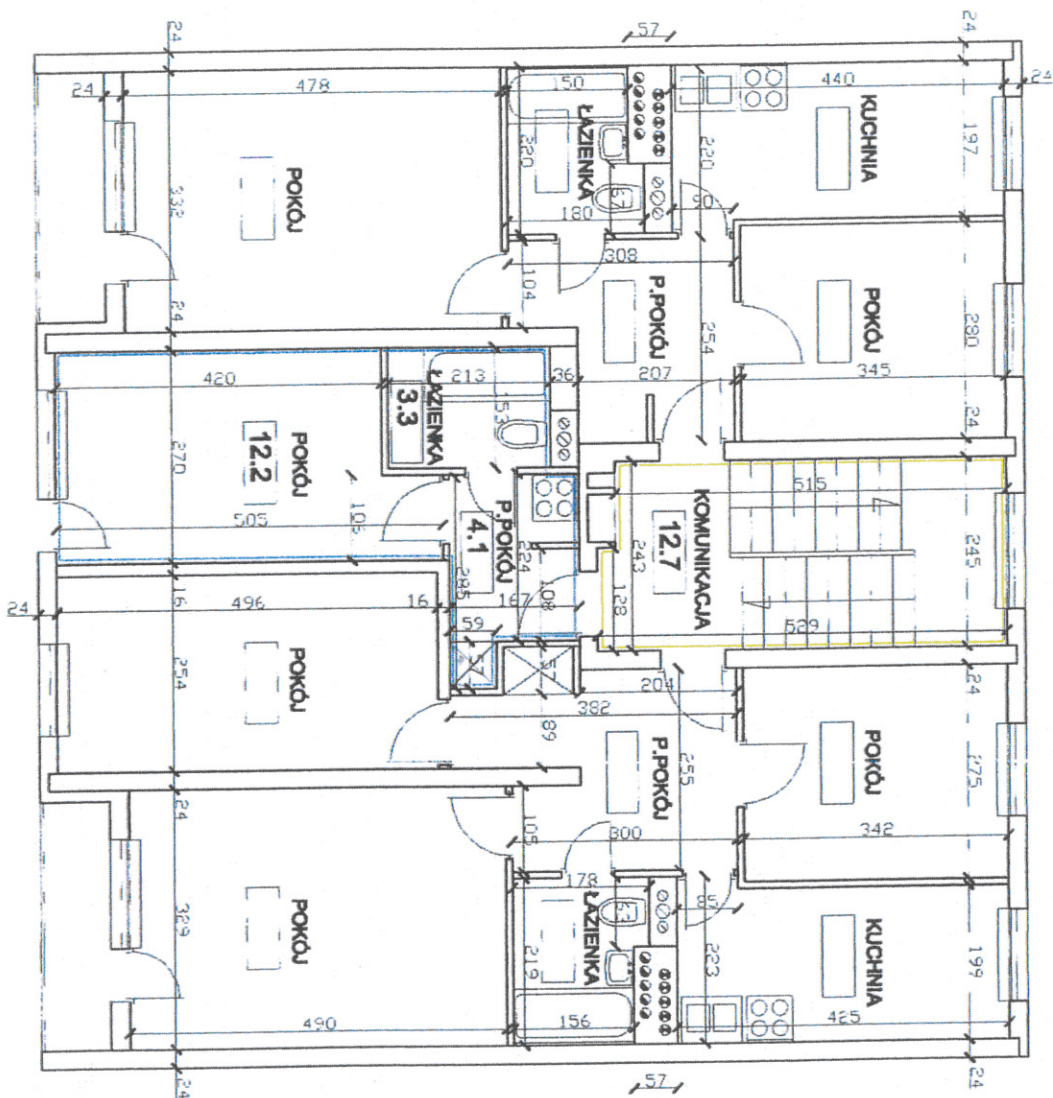

Rodzaj pomieszczenia	powierzchnia użytkowa (m ²) mieszkalna	pomocnicza
pokój	12.2	
łazienka		3.3
przedpokój		4.1
Razem	12.2	7.4
Powierzchnia użytkowa lokalu		19.6
Pomieszczenia przydzielone do nr 98		
plombica		3.9

Przedłożona dokumentacja jest zgodna ze stanem istniejącym
 styczeń 2002

mgr inż. JANUSZ RAJCA
 Upr. w specjalności konstrukcyjno-budowlanej
 Nr ekid. 249/80 oraz instalacyjno-inżynierskiej
 Nr ekid. 247/79 - S02 28/95, 31/99
 30-108 Kraków, ul. Bracka 25, tel. 33 42 13 13/20