MAPA NIERUCHOMOŚCI

OS. TYSIĄCLECIA 48, 49, 50, 51, 52, 53, 54, 55

m.Kraków
jedn. ewid. Nowa Huta obr.2
skala 1:1000

SMM 11
SPÓŁDZIELNIA MIESZKANIOWA
MISTRZEJOWICE
31-610 Kraków, os. Tysiąclecia 42

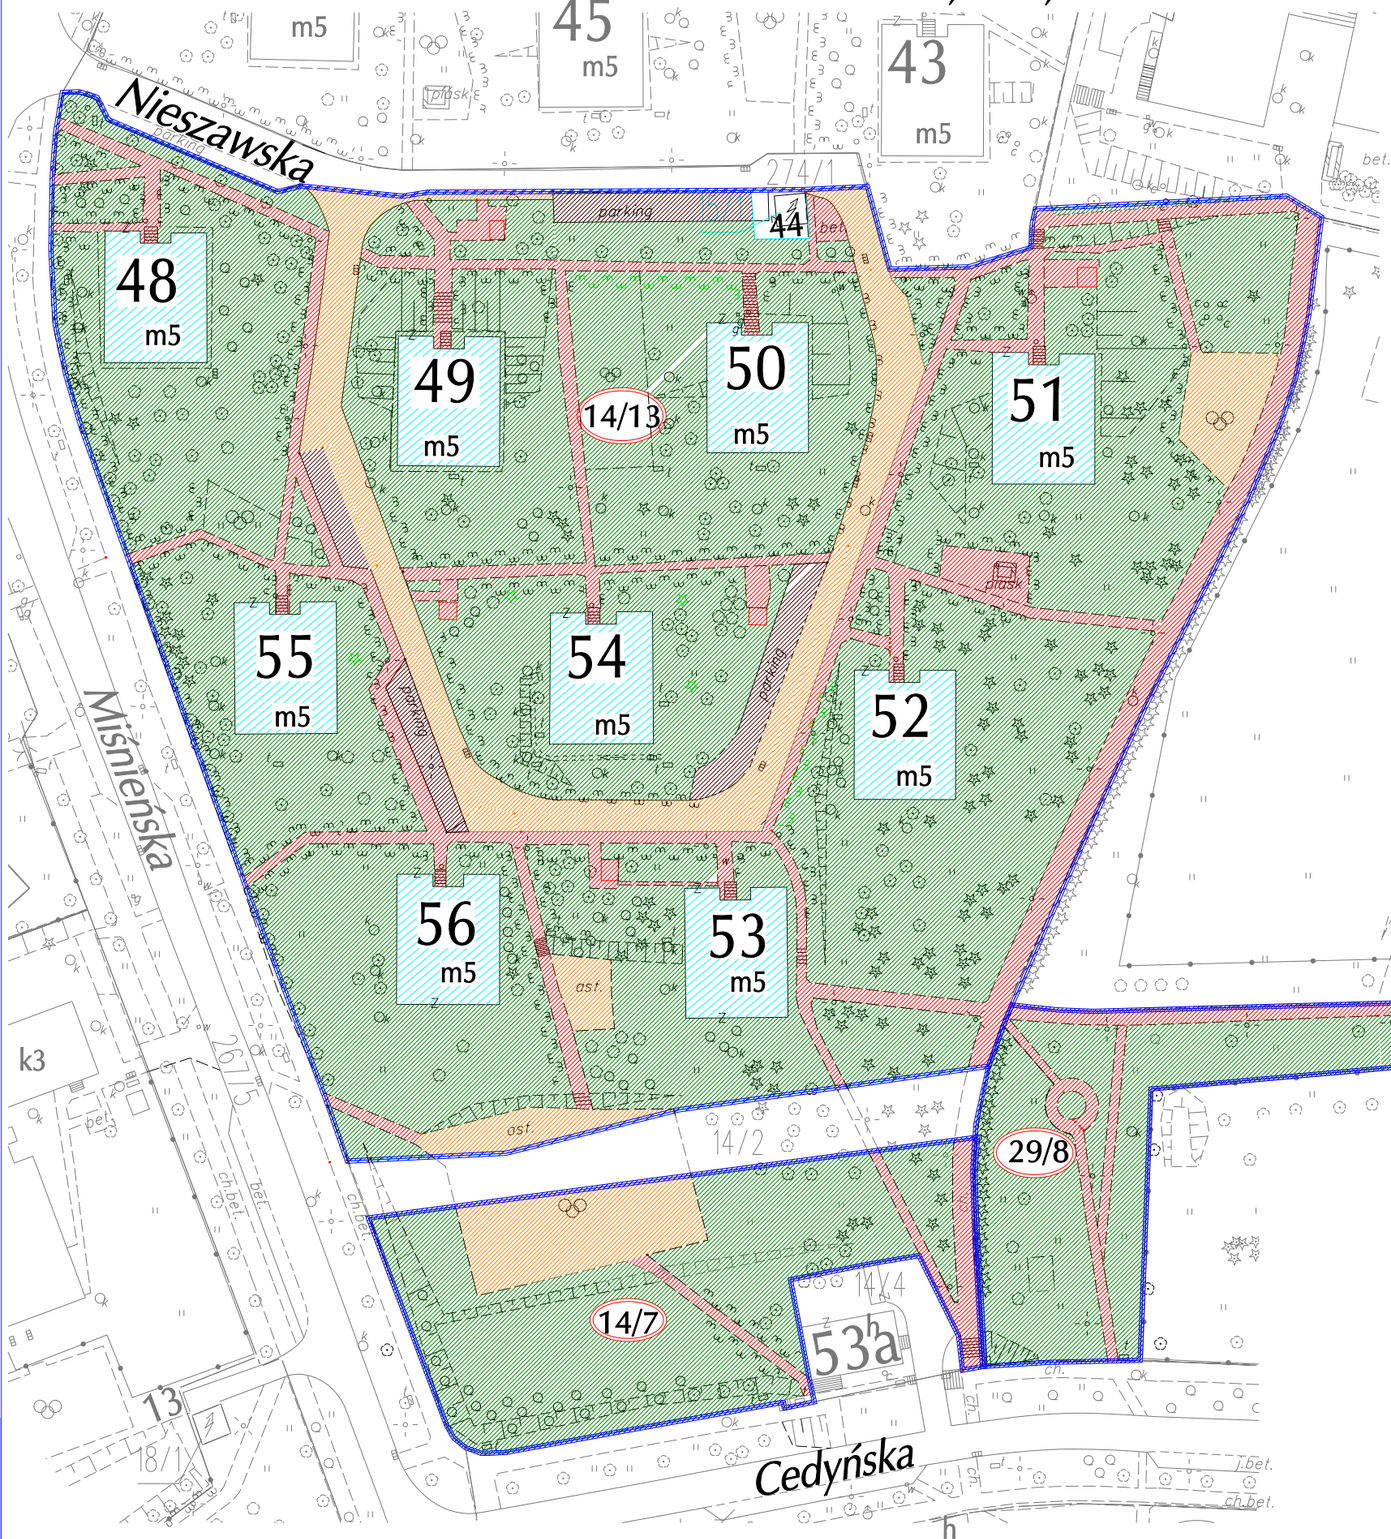

INTER - PLAN
BIURO GEODEZYJNE
31-619 Kraków, ul. Orła Białego 29
tel. 641-01-29

listopad 2011

WYKAZ DZIAŁEK

Lp.	Właściciel	Nr działki	Użytek	Powierz. (ha)	Nr KW	Opis
1.	użytkownik wieczysty Spółdzielnia Mieszkaniowa MISTRZEJOWICE	14/7	B	0.3169	KR1P/00218028/8	tereny zielone
2.	własność Spółdzielnia Mieszkaniowa MISTRZEJOWICE	14/13	B	2.4450	KR1P/00308554/2	Budynki mieszkalne bl. 48, 49, 50, 51, 52, 53, 54, 55
3.	użytkownik wieczysty Spółdzielnia Mieszkaniowa MISTRZEJOWICE	29/8	B	0.2557	KR1P/00059752/9	teren zielony obok bl 36